НОВТЕХПРОЕКТ
ГК “НОВЫЕ ТЕХНОЛОГИИ”
ПРОМЫШЛЕННОЕ ПРОЕКТИРОВАНИЕ
И ИНЖИНИРИНГ

198216, г. Санкт-Петербург,
Ленинский проспект, д.140
8 (812) 376-98-92
info@ooo-nt.ru
ooo-ntp.ru

СРО-П-1688-22112011 №2038 от 19.07.2016

Заказчик: ООО «ПТП»

Бункеровочный комплекс для заправки танкеров судовым топливом в морском торговом порту Приморск. Сети дренажа. Техническое перевооружение.

ПРОЕКТНАЯ ДОКУМЕНТАЦИЯ

Раздел 1. Пояснительная записка

108-П18-ПЗ

Том 1

г. Санкт-Петербург
2018

НОВТЕХПРОЕКТ
ГК "НОВЫЕ ТЕХНОЛОГИИ"
ПРОМЫШЛЕННОЕ ПРОЕКТИРОВАНИЕ
И ИНЖИНИРИНГ

198216, г. Санкт-Петербург,
Ленинский проспект, д.140
8 (812) 376-98-92
info@ooo-nt.ru
ooo-ntp.ru

СРО-П-1688-22112011 №2038 от 19.07.2016

Заказчик: ООО «ПТП»

Бункеровочный комплекс для заправки танкеров судовым топливом в морском торговом порту Приморск. Сети дренажа. Техническое перевооружение.

ПРОЕКТНАЯ ДОКУМЕНТАЦИЯ

Раздел 1. Пояснительная записка

108-П18-ПЗ

Том 1

Генеральный директор _____ А.Ю. Махалов

Главный инженер проекта _____ А.А. Артемьев

г. Санкт-Петербург
2018

Обозначение	Наименование	Стр.	Прим.
108-П18-ПЗ-С	Содержание тома 1	2	
108-П18-СП	Состав проектной документации	7	
108-П18-ПД	Подтверждение ГИП	9	
Текстовая часть			
108-П18-ПЗ	а. Реквизиты документа, на основании которого принято решение о разработке проектной документации	10	
108-П18-ПЗ	б. Исходные данные и условия для подготовки проектной документации на объект капитального строительства	10	
108-П18-ПЗ	в. Сведения о функциональном назначении объекта капитального строительства, состав и характеристика производства, номенклатура выпускаемой продукции (работ, услуг)	12	
108-П18-ПЗ	г. Сведения о потребности объекта капитального строительства в топливе, газе, воде и электрической энергии	12	
108-П18-ПЗ	д. Данные о проектной мощности объекта капитального строительства – для объектов производственного назначения	13	
108-П18-ПЗ	е. Сведения о сырьевой базе, потребности производства в воде, топливно-энергетических ресурсах –	13	

Взам. инв. №

Подпись и дата

Инв. № подл.

Изм.	Кол.	Лист	№док	Подпись	Дата
Разраб.		Ганца			11.17
Проверил		Савин			11.17
Н. контр		Артемьев			11.17
ГИП		Артемьев			11.17

108-П18-ПЗ-С

Содержание тома

Стадия	Лист	Листов
П	1	1

НОВТЕХПРОЕКТ
ГК "НОВЫЕ ТЕХНОЛОГИИ"
ПРОМЫШЛЕННОЕ ПРОЕКТИРОВАНИЕ И ИНЖИНИРИНГ

	для объектов производственного назначения		
108-П18-ПЗ	ж. Сведения о комплексе использования сырья, вторичных энергоресурсов, отходов производства – для объектов производственного назначения	13	
108-П18-ПЗ	з. Сведения о земельных участках, изымаемых во временное (на период строительства) и (или) постоянное пользование, обоснование размеров изымаемого земельного участка, если такие размеры не установлены нормами отвода земель для конкретных видов деятельности, или правилами землепользования и застройки, или проектами планировки, межевания территории, при необходимости изъятия земельного участка	14	
108-П18-ПЗ	и. Сведения о категории земель, на которых располагается (будет располагаться) объект капитального строительства	14	
108-П18-ПЗ	к. Сведения о размере средств, требующихся для возмещения убытков правообладателям земельных участков, – в случае их изъятия во временное и (или) постоянное пользование	15	
108-П18-ПЗ	л. Сведения об использованных в проекте изобретениях, результатах проведённых патентных исследований	15	

108-П18-ПЗ	м. Технико-экономические показатели проектируемых объектов капитального строительства	16	
108-П18-ПЗ	н. Сведения о наличии разработанных и согласованных специальных технических условий – в случае необходимости разработки таких условий	16	
108-П18-ПЗ	о. Данные о проектной мощности объекта капитального строительства, значимости объекта капитального строительства для поселений (муниципального образования) а также о численности работников и их профессионально-квалификационном составе, числе рабочих мест (кроме жилых зданий) и другие данные, характеризующие объект капитального строительства, – для объектов непроизводственного назначения	16	
108-П18-ПЗ	п. Сведения о компьютерных программах, которые использовались при выполнении расчётов конструктивных элементов зданий, строений и сооружений	17	
108-П18-ПЗ	р. Обоснование возможности осуществления строительства объекта капитального строительства по этапам строительства с выделением этих этапов	17	
108-П18-ПЗ	с. Сведения, о предполагаемых затратах, связанных со сносом зданий и сооружений, переселением людей,	17	

	переносом сетей инженерно-технического обеспечения		
108-П18-ПЗ	т. Заверение проектной организации о том, что проектная документация разработана в соответствии с градостроительным планом земельного участка, заданием на проектирование, градостроительным регламентом, документами об использовании земельного участка для строительства (в случае если на земельный участок не распространится действие градостроительного регламента или в отношении его не устанавливается градостроительный регламент), техническими регламентами, в том числе устанавливающими требования по обеспечению безопасной эксплуатации зданий, строений, сооружений и безопасного использования прилегающих к ним территорий, и с соблюдением технических условий	18	
	Прилагаемые документы		
	Приложение А. Свидетельство допуска №СРО-П-168-22112011 от 19 июля 2016 года	19	На 5 листах
	Приложение Б. Техническое задание на разработку проектно-сметной документации на строительство	25	На 10 листах
	Приложение В. Технические условия на подключение сетей электроснабжения	36	На 1 листе

	Приложение Г. Технические условия на подключение сетей водоотведения	38	На 1 листе
	Приложение Д. Свидетельство о государственной регистрации права серия 47-АА № 011107 от 26 августа 2010 г.	40	На 1 листе
	Приложение Е. Кадастровый паспорт земельного участка № 4701/201/11-1975 от 24 февраля 2011 г.	42	На 30 листах
	Приложение Ж. Сертификат соответствия программного обеспечения	73	На 30 листах

Номер тома	Обозначение	Наименование	Приме-чание
1	108-П18-ПЗ	**Раздел 1**. Пояснительная записка.	
2	108-П18-ПЗУ	**Раздел 2**. Схема планировочной организации земельного участка.	
4	108-П18-КР	**Раздел 4**. Конструктивные и объемно-планировочные решения.	
		Раздел 5. Сведения об инженерном оборудовании, о сетях инженерно-технического обеспечения, перечень инженерно-технических мероприятий, содержание технологических решений	
5.1	108-П18-ИОС1	**Раздел 5**. **Подраздел 1**. Система электроснабжения.	
5.3	108-П18-ИОС3	**Раздел 5**. **Подраздел 3**. Система водоотведения.	
5.7	108-П18-ИОС7	**Раздел 5**. **Подраздел 7**. Технологические решения.	
6	108-П18-ПОС	**Раздел 6**. Проект организации строительства.	
8	108-П18-ООС	**Раздел 8**. Перечень мероприятий по охране окружающей среды.	

*Не указанные разделы не разрабатываются.

Изм.	Кол.	Лист	№док	Подпись	Дата	108-П18-СП		
Разраб.		Ганца			11.17	Состав проектной документации	Стадия	Лист	Листов
Проверил		Савин			11.17		П	1	1
Н. контр		Артемьев			11.17		НОВТЕХПРОЕКТ ГК "НОВЫЕ ТЕХНОЛОГИИ" ПРОМЫШЛЕННОЕ ПРОЕКТИРОВАНИЕ И ИНЖИНИРИНГ		
ГИП		Артемьев			11.17				

Компания «НовТехПроект» настоящим свидетельствует о том, что проектная документация разработана в соответствии с градостроительным планом земельного участка, заданием на проектирование, градостроительным регламентом, документами об использовании земельного участка для строительства (в случае если на земельный участок не распространяется действие градостроительного регламента или в отношении его не устанавливается градостроительный регламент), техническими регламентами, в том числе устанавливающими требования по обеспечению безопасной эксплуатации зданий, строений, сооружений и безопасного использования прилегающих к ним территорий, и с соблюдением технических условий.

Главный инженер проекта _____ Артемьев А.А.

Взам. инв. №

Подпись и дата

Инв. № подл.

Изм.	Кол.	Лист	№док	Подпись	Дата
Разработал		Ганца			11.17
Проверил		Савин			11.17
Н. контр		Артемьев			11.17
ГИП		Артемьев			11.17

108-П18-ПД

Подтверждение ГИП

Стадия	Лист	Листов
П	1	1

НОВТЕХПРОЕКТ
ГК "НОВЫЕ ТЕХНОЛОГИИ"
ПРОМЫШЛЕННОЕ ПРОЕКТИРОВАНИЕ И ИНЖИНИРИНГ

а. Реквизиты документа, на основании которого принято решение о разработке проектной документации

Проектная документация разрабатывается Обществом с ограниченной ответственностью «НовТехПроект» на основании договора подряда №108-П18 на производство проектных и изыскательских работ по объекту «Бункеровочный комплекс для заправки танкеров судовым топливом в морском торговом порту Приморск. Сети дренажа. Техническое перевооружение».

б. Исходные данные и условия для подготовки проектной документации на объект капитального строительства

Исходные данные для выполнения проектных и изыскательских работ по объекту «Бункеровочный комплекс для заправки танкеров судовым топливом в морском торговом порту Приморск. Сети дренажа. Техническое перевооружение»:

1. Задание на проектирование по объекту «Бункеровочный комплекс для заправки танкеров судовым топливом в морском торговом порту Приморск. Сети дренажа. Техническое перевооружение» ТЗ-06-ПТП-001-18 (см. Приложение 2);
2. Свидетельство о государственной регистрации права серия 47-АА № 011107 от 26 августа 2010 г. (см. Приложение 3);
3. Кадастровый паспорт земельного участка № 4701/201/11-1975 от 24 февраля 2011 г. (см. Приложение 4);
4. Рабочая документация, выполненная компанией «Olimps» в 2010 году, шифры 201-10-ТФ-ООО-Н-ГП, 201-10-ТФ-ООО-Н-АПТ, 201-10-ТФ-ООО-Н-НВК.1, 201-10-ТФ-ООО-Н-ПТ1, 201-10-ТФ-ООО-Н-ЭС.
5. Технические условия на электроснабжение №16-11/1167 от 27 июня 2016г.

Взам. инв. №

Подпись и дата

Инв. № подл.

Изм.	Кол.	Лист	№док	Подпись	Дата
Разработал		Ганца			11.17
Проверил		Савин			11.17
Н. контр		Артемьев			11.17
ГИП		Артемьев			11.17

108-П18-ПЗ

Текстовая часть

Стадия	Лист	Листов
П	1	1

НОВТЕХПРОЕКТ
ГК "НОВЫЕ ТЕХНОЛОГИИ"
ПРОМЫШЛЕННОЕ ПРОЕКТИРОВАНИЕ И ИНЖИНИРИНГ

6. Технический отчет по инженерно-геодезическим изысканиям (№ уведомления 1635/18 от 30.07.2018)
7. Технический отчет по инженерно-геологическим изысканиям (№ уведомления 1808/18 от 08.08.2018)

Проект выполнен ООО «НовТехПроект». Свидетельство допуска №СРО-П-168-22112011 от 19 июля 2016 года. (см. Приложение 1);

Нормативные документы:

- Положение о составе разделов проектной документации и требования к их содержанию. Утверждено Правительством РФ 16.02.2008г. №87
- ГОСТ Р 21.1101-2013 Система проектной документации для строительства (СПДС). Основные требования к проектной и рабочей документации (с Поправкой)
- СП 32.13330.2012 Канализация. Наружные сети и сооружения. Актуализированная редакция СНиП 2.04.03-85;
- ФГУП «НИИ ВОДГЕО» Рекомендации по расчету систем сбора, отведения и очистки поверхностного стока с селитебных территорий, площадок предприятий и определению условий выпуска его в водные объекты;
- Пособие к СНиП 2.04.03-85 Канализация. Наружные сети и сооружения. Проектирование сооружений для очистки сточных вод;
- СП 40-102-2000 «Проектирование и монтаж трубопроводов систем водоснабжения и канализации из полимерных материалов»;
- СП 118.13330.2012 Общественные здания и сооружения. Актуализированная редакция СНиП 31-06-2009;
- СП 18.13330.2011 Генеральные планы промышленных предприятий. Актуализированная редакция СНиП II-89-80*;

- СанПиН 2.1.5.980-00 «Гигиенические требования к охране поверхностных вод»;
- СанПиН 2.1.7.1287-03 «Санитарно-эпидемиологические требования к качеству почвы»;
- Федеральный закон "Технический регламент о требованиях пожарной безопасности" от 22.07.2008 N 123-ФЗ.

8. Сведения о функциональном назначении объекта технического перевооружения, состав и характеристика производства, номенклатура выпускаемой продукции (работ, услуг).

Функциональное назначение проектируемого объекта – организация отведения с территории площадки Бункеровочного комплекса поверхностных талых, дождевых и дренажных вод в Финский залив с предварительной очисткой на проектируемых локальных очистных сооружениях.

Сбор поверхностных дождевых и талых вод предполагается осуществлять с помощью железобетонных лотков, устанавливаемых по нижней границе участка бункеровочного комплекса. В нижней точке проектируемого лотка предусматривается установка канализационной насосной станции (КНС2) для транспортировки собранного стока на проектируемые ЛОС (см. раздел 108-П18-ИОС7 «Технологические решения»).

Для отвода грунтовых вод от фундамента площадки резервуаров РВС-5000 между площадкой резервуаров и существующим трубопроводом однолинейного головного дренажа проектом предусматривается устройство дополнительной ветки дренажа между площадкой резервуаров и существующим трубопроводом однолинейного головного дренажа

Для перехвата и перекачки дренажных вод в проектируемые ЛОС на трубопроводе головного дренажа устанавливается канализационная насосная станция КНС1.

Очистка стоков от загрязнений осуществляется на ЛОС. Описание работы ЛОС:

Стоки поступают в аккумулирующий резервуар FloTenk-ENA объёмом 90 м3. Объём камеры рассчитан на накопление расчётного максимального секундного расхода сточных вод в течении 30 минут, $q_{сек}^{max}$=39,52 л/с (согласно п.7.4.2 СП 32.13330.2012 Канализация. Наружные сети и сооружения. продолжительность ливней максимальной интенсивности нормальной вероятности не превышает 20 мин). Для улучшения очистки сточных вод от взвешенных веществ и железа используется реагентная обработка окислителем и коагулянтом с последующим отстаиванием. Дозирования раствора реагентов – гипохлорита натрия и коагулянта, происходит на входе в аккумулирующую емкость. Насосы-дозаторы работают одновременно с насосами КНС, подающими сточные воды в аккумулирующую емкость.

Из аккумулирующей емкости сточные воды подаются насосом Ebara 65.DVS 5,2..2-3 (см. Приложение 1) в Комплексную систему очистки FloTenk-OP-OM-SB-10. В первом отсеке КСО «FloTenk-OP-OM-SB», пескоотделителе, из сточных вод оседают на дно твердые частицы, плотность которых больше плотности воды, также в отсеке пескоотделителя из сточных вод выделяются свободные, а также частично эмульгированные нефтепродукты, благодаря установленным в нем коалесцентным модулям. Поступающая вода проходит через коалесцентный модуль - набор тонкослойных гофрированных пластин из прочного поливинилхлорида. Эмульгированные частицы нефтепродуктов, соприкасаясь с поверхностью модулей, оседают на ней. Со временем частицы увеличиваются и достигают таких размеров, при которых происходит их отрыв от поверхности модулей. Гофрированные наклонные плоскости коалесцентного модуля позволяют

добиться максимального контакта очищаемой воды и пластин модуля и обеспечивают сбор отделившихся масляных капель нефтепродуктов на поверхности в специальной камере. Масло образует единый слой на поверхности в емкости. Модули самоочищающиеся, при протекании вода создает вибрации, модули вибрируют и тем самым способствуют всплытию частиц масла и оседанию частиц взвешенных веществ. Во втором отсеке – маслобензоуловителе – установлены губчатые фильтры направленного действия для задержания растворенных нефтепродуктов. Фильтры крепятся на сварной раме и опускаются и изымаются из емкости по специальным направляющим, что облегчает сервисное обслуживание.

В качестве второй ступени очистки сточных вод применены фильтры ЭФВП-СТ выполняющие функции эффективной системы очистки от взвешенных веществ. Сорбент и фильтры тонкой очистки ЭФВП-СТ позволяют довести очистку сточных вод в сорбционном фильтре до требований рыбохозяйственных нормативов.

После очистки на КСО FloTenk-OP-OM-SB стоки самотеком поступают в УФ-обеззараживатель FloTenk-UF с установкой дезинфекции DS-40-320П для уничтожения микробиологических загрязнений.

На выходе с ЛОС проектом предусмотрены контрольный колодец для отбора проб и колодец с узлом учета сточных вод.

После очистки на ЛОС вода поступает на сброс в финский залив (пролив Бьеркезунда). Сброс воды в в Финский залив осуществляется через береговой выпуск.

.

г. Сведения о потребности объекта технического перевооружения в топливе, газе, воде и электрической энергии.

Объекты технического перевооружения нуждаются в электрической энергии для питания электрического оборудования (насосные агрегаты, шкафы управления, датчики, блок УФО).

Расчетная мощность составляет – 32 кВт.

Годовое потребление электроэнергии ориентировочно составляет 497568 кВт*ч/год.

Объекты технического перевооружения не нуждаются в топливе, газе и воде.

д. Данные о проектной мощности объекта капитального строительства – для объектов производственного назначения.

Проектируемая система водоотведения предназначена для предотвращения попадания антропогенных загрязнений в воды пролива Бьёркезунд (Финский залив). Расчетная часовая производительность ЛОС составляет – 10 л/с.

Согласно расчётным данным годовой сток составляет ориентировочно 25517,14 $м^3$/год.

е. Сведения о сырьевой базе, потребности производства в воде, топливно-энергетических ресурсах – для объектов производственного назначения.

Потребность в сырье отсутствует.

ж. Сведения о комплексе использования сырья, вторичных энергоресурсов, отходов производства – для объектов производственного назначения.

Использование сырья, вторичных энергоресурсов и отходов не предусматривается.

з. Сведения о земельных участках, изымаемых во временное (на период строительства) и (или) постоянное пользование, обоснование размеров изымаемого земельного участка, если такие размеры не установлены нормами отвода земель для конкретных видов деятельности, или правилами землепользования и застройки, или проектами планировки, межевания территории, при необходимости изъятия земельного участка.

Строительство ведётся на территории ООО «Приморский торговый порт». Земельный участок с кадастровым номером 47:01:1324001:11 находится в индивидуальной собственности у ООО «Приморский торговый порт».

Площадь земельного участка в границах отвода 539925 кв. м.

Размер участков проектируемой системы водоотведения формируется из габаритов сооружений и трубопроводов.

Изъятие дополнительных участков на временное и постоянное пользование не требуется.

и. Сведения о категории земель, на которых располагается (будет располагаться) объект капитального строительства.

В соответствии с кадастровым паспортом земельного участка №4701/201/11-1975 от «24» февраля 2011 г. земли под строительство системы водоотведения относятся к землям категории: земли промышленности, энергетики, транспорта, связи, радиовещания, телевидения, информатики, земли для обеспечения космической деятельности, земли обороны, безопасности и земли иного специального назначения.

Памятники истории и культуры отсутствуют.

Земельный участок с кадастровым номером 47:01:1324001:11 находится в собственности ООО «Приморский торговый порт».

к. Сведения о размере средств, требующихся для возмещения убытков правообладателям земельных участков, – в случае их изъятия во временное и (или) постоянное пользование.

Земельный участок с кадастровым номером 47:01:1324001:11 находится в собственности ООО «Приморский торговый порт». Возмещение убытков правообладателям участка не требуется.

л. Сведения об использованных в проекте изобретениях, результатах проведённых патентных исследований.

В проекте не предусматривается использование сторонних изобретений, ноу-хау, патентов и т.п. продуктов интеллектуальной собственности, подпадающих под действие закона о защите авторских прав. Права на

возможные изобретения и другие результаты интеллектуальной деятельности, которые могут возникнуть в процессе выполнения данного проекта, регулируются контрактными обязательствами сторон.

В проекте применяются проверенные длительной эксплуатацией технические решения и технологии, обладающие патентной чистотой в отношении патентообладателей в РФ и за рубежом, а также оборудование и материалы, используемые в проекте включены в перечень основных видов продукции, включённых в Реестр ОВП ОАО «АК Транснефть». В связи с этим нет необходимости в дополнительных исследованиях для проверки документации на патентную чистоту.

м. Технико-экономические показатели земельного участка, предоставленного для размещения объекта капитального строительства

В связи с тем, что технико-экономические показатели приводятся в проектах, включающих полный комплекс зданий и сооружений на промплощадке, для схемы планировочной организации земельного участка, включающей в себя только строительство системы водоотведения, технико-экономические показатели не предусматриваются.

н. Сведения о наличии разработанных и согласованных специальных технических условий – в случае необходимости разработки таких условий

Для подготовки проектной документации специальных технических условий не разрабатывалось.

о. Данные о проектной мощности объекта капитального строительства, значимости объекта капитального строительства для поселений (муниципального образования) а также о численности работников и их профессионально-квалификационном составе, числе рабочих мест (кроме жилых зданий) и другие данные, характеризующие объект капитального строительства, – для объектов непроизводственного назначения.

Расчетная часовая производительность ЛОС составляет – 10 л/с.

Согласно расчётным данным годовой сток составляет ориентировочно 25517,14 м3/год.

Проектируемые ЛОС очищают сточные поверхностные и дренажные воды от ВВ, НП, Fe, Mn2+, NH4+. Расчетные показатели очищенной воды приведены в разделе проекта 108-П18-ИОС7.

п. Сведения о компьютерных программах, которые использовались при выполнении расчётов конструктивных элементов зданий, строений и сооружений.

Программное обеспечение для выполнения расчетов конструктивных элементов зданий, строений и сооружений не использовалось.

р. Обоснование возможности осуществления строительства объекта капитального строительства по этапам строительства с выделением этих этапов (при необходимости).

В соответствии с заданием на проектирование очерёдность строительства не предусмотрена.

с. Сведения, о предполагаемых затратах, связанных со сносом зданий и сооружений, переселением людей, переносом сетей инженерно-технического обеспечения (при необходимости).

Снос зданий и сооружений, переселение людей, перенос сетей инженерно-технического обеспечения не требуется.

т. Заверение проектной организации о том, что проектная документация разработана в соответствии с градостроительным планом земельного участка, заданием на проектирование, градостроительным регламентом, документами об использовании земельного участка для строительства (в случае если на земельный участок не распространится действие градостроительного регламента или в отношении его не устанавливается градостроительный регламент), техническими регламентами, в том числе устанавливающими требования по обеспечению безопасной эксплуатации зданий, строений, сооружений и безопасного использования прилегающих к ним территорий, и с соблюдением технических условий.

Проектная документация разработана в соответствии с градостроительным планом земельного участка, заданием на проектирование, градостроительным регламентом, техническими регламентами, в том числе устанавливающими требования по обеспечению безопасной эксплуатации зданий, строений, сооружений и безопасного использования прилегающих к ним территорий, и с соблюдением технических условий.

Приложение А

Свидетельство допуска №СРО-П-168-22112011 от 19 июля 2016 года

Саморегулируемая организация
Основанная на членстве лиц, осуществляющих проектирование
(вид саморегулируемой организации)

АССОЦИАЦИЯ ПРОЕКТИРОВЩИКОВ «Проектирование дорог и инфраструктуры»

192012, г. Санкт-Петербург, пер. 3-й Рабфаковский, д. 5, корп. 4, литер А, оф. 4.1

www.proectdor.ru

№ СРО-П-168-22112011

Санкт - Петербург (место выдачи Свидетельства) «19» июля 2016г. (дата выдачи Свидетельства)

СВИДЕТЕЛЬСТВО

о допуске к определённому виду или видам работ, которые оказывают влияние на безопасность объектов капитального строительства

№ 2038

Выдано члену саморегулируемой организации

Общество с ограниченной ответственностью «НовТехПроект»,

ОГРН 1127847232920, ИНН 7805586630,

198216, Санкт-Петербург, Санкт-Петербург, Ленинский проспект, дом № 140

Основание выдачи Свидетельства : решение Контрольно-дисциплинарного комитета
(наименование органа управления саморегулируемой организации,

АС «Проектирование дорог и инфраструктуры» № 19КДК от 19 июля 2016г.
номер протокола, дата заседания)

Настоящим Свидетельством подтверждается допуск к работам, указанным в приложении к настоящему Свидетельству, которые оказывают влияние на безопасность объектов капитального строительства.

Начало действия с «19» июля 2016г.

Свидетельство без приложения не действительно.

Свидетельство выдано без ограничения срока и территории его действия.

Свидетельство выдано взамен ранее выданного № 456 от 31 августа 2012г.
(дата выдачи, номер Свидетельства)

Генеральный директор АС «Проектирование дорог и инфраструктуры» (должность уполномоченного лица) (подпись) Иванов В.В. (инициалы, фамилия)

Ассоциация проектировщиков ОГРН 1107800003178 "Проектирование дорог и инфраструктуры" ИНН 7811154950 Санкт-Петербург

ПРИЛОЖЕНИЕ
к Свидетельству о допуске к определённому виду или видам работ, которые оказывают влияние на безопасность объектов капитального строительства
от «19» июля 2016г.
№ 2038

Виды работ, которые оказывают влияние на безопасность:

1. объектов капитального строительства, включая особо опасные и технически сложные объекты капитального строительства, объекты использования атомной энергии, и о допуске к которым член **АС «Проектирование дорог и инфраструктуры» Общество с ограниченной ответственностью «НовТехПроект», ИНН 7805586630 имеет Свидетельство**

№ пп	Наименование вида работ
	НЕТ

2. объектов капитального строительства, включая особо опасные и технически сложные объекты капитального строительства (кроме объектов использования атомной энергии) и о допуске к которым член **АС «Проектирование дорог и инфраструктуры» Общество с ограниченной ответственностью «НовТехПроект», ИНН 7805586630 имеет Свидетельство**

№ пп	Наименование вида работ
1.	РАБОТЫ ПО ПОДГОТОВКЕ СХЕМЫ ПЛАНИРОВОЧНОЙ ОРГАНИЗАЦИИ ЗЕМЕЛЬНОГО УЧАСТКА:
1.1.	Работы по подготовке генерального плана земельного участка
1.2.	Работы по подготовке схемы планировочной организации трассы линейного объекта
1.3.	Работы по подготовке схемы планировочной организации полосы отвода линейного сооружения
2.	Работы по подготовке архитектурных решений
3.	Работы по подготовке конструктивных решений
4.	РАБОТЫ ПО ПОДГОТОВКЕ СВЕДЕНИЙ О ВНУТРЕННЕМ ИНЖЕНЕРНОМ ОБОРУДОВАНИИ, ВНУТРЕННИХ СЕТЯХ ИНЖЕНЕРНО-ТЕХНИЧЕСКОГО ОБЕСПЕЧЕНИЯ, О ПЕРЕЧНЕ ИНЖЕНЕРНО-ТЕХНИЧЕСКИХ МЕРОПРИЯТИЙ:
4.1.	Работы по подготовке проектов внутренних инженерных систем отопления, вентиляции, кондиционирования, противодымной вентиляции, теплоснабжения и холодоснабжения
4.2.	Работы по подготовке проектов внутренних инженерных систем водоснабжения и канализации
4.3.	Работы по подготовке проектов внутренних систем электроснабжения*
4.4.	Работы по подготовке проектов внутренних слаботочных систем*
4.5.	Работы по подготовке проектов внутренних диспетчеризации, автоматизации и управления инженерными системами
4.6.	Работы по подготовке проектов внутренних систем газоснабжения

5.	РАБОТЫ ПО ПОДГОТОВКЕ СВЕДЕНИЙ О НАРУЖНЫХ СЕТЯХ ИНЖЕНЕРНО-ТЕХНИЧЕСКОГО ОБЕСПЕЧЕНИЯ, О ПЕРЕЧНЕ ИНЖЕНЕРНО-ТЕХНИЧЕСКИХ МЕРОПРИЯТИЙ:
5.1.	Работы по подготовке проектов наружных сетей теплоснабжения и их сооружений
5.2.	Работы по подготовке проектов наружных сетей водоснабжения и канализации и их сооружений
5.3.	Работы по подготовке проектов наружных сетей электроснабжения до 35 кВ включительно и их сооружений
5.4.	Работы по подготовке проектов наружных сетей электроснабжения не более 110 кВ включительно и их сооружений
5.5.	Работы по подготовке проектов наружных сетей Электроснабжение 110 кВ и более и их сооружений
5.6.	Работы по подготовке проектов наружных сетей слаботочных систем
5.7.	Работы по подготовке проектов наружных сетей газоснабжения и их сооружений
6.	РАБОТЫ ПО ПОДГОТОВКЕ ТЕХНОЛОГИЧЕСКИХ РЕШЕНИЙ:
6.1.	Работы по подготовке технологических решений жилых зданий и их комплексов
6.2.	Работы по подготовке технологических решений общественных зданий и сооружений и их комплексов
6.3.	Работы по подготовке технологических решений производственных зданий и сооружений и их комплексов
6.4.	Работы по подготовке технологических решений объектов транспортного назначения и их комплексов
6.5.	Работы по подготовке технологических решений гидротехнических сооружений и их комплексов
6.6.	Работы по подготовке технологических решений объектов сельскохозяйственного назначения и их комплексов
6.7.	Работы по подготовке технологических решений объектов специального назначения и их комплексов
6.8.	Работы по подготовке технологических решений объектов нефтегазового назначения и их комплексов
6.9.	Работы по подготовке технологических решений объектов сбора, обработки, хранения, переработки и утилизации отходов и их комплексов
6.11.	Работы по подготовке технологических решений объектов военной инфраструктуры и их комплексов
6.12.	Работы по подготовке технологических решений объектов очистных сооружений и их комплексов
6.13.	Работы по подготовке технологических решений объектов метрополитена и их комплексов
7.	РАБОТЫ ПО РАЗРАБОТКЕ СПЕЦИАЛЬНЫХ РАЗДЕЛОВ ПРОЕКТНОЙ ДОКУМЕНТАЦИИ:
7.1.	Инженерно-технические мероприятия по гражданской обороне
7.2.	Инженерно-технические мероприятия по предупреждению чрезвычайных ситуаций природного и техногенного характера
7.3.	Разработка декларации по промышленной безопасности опасных производственных объектов
7.4.	Разработка декларации безопасности гидротехнических сооружений
7.5.	Разработка обоснования радиационной и ядерной защиты.
8.	Работы по подготовке проектов организации строительства, сносу и демонтажу

	зданий и сооружений, продлению срока эксплуатации и консервации*
9.	Работы по подготовке проектов мероприятий по охране окружающей среды
10.	Работы по подготовке проектов мероприятий по обеспечению пожарной безопасности
11.	Работы по подготовке проектов мероприятий по обеспечению доступа маломобильных групп населения
12.	Работы по обследованию строительных конструкций зданий и сооружений
13.	Работы по организации подготовки проектной документации, привлекаемым застройщиком или заказчиком на основании договора юридическим лицом или индивидуальным предпринимателем (генеральным проектировщиком)

3. объектов капитального строительства (кроме особо опасных и технически сложных объектов, объектов использования атомной энергии) и о допуске к которым член **АС «Проектирование дорог и инфраструктуры» Общество с ограниченной ответственностью «НовТехПроект», ИНН 7805586630 имеет Свидетельство**

№ пп	Наименование вида работ
	НЕТ

Общество с ограниченной ответственностью «НовТехПроект» вправе заключать договоры на осуществление работ по подготовке проектной документации для объектов капитального строительства, стоимость которых по одному договору не превышает **50 000 000 (Пятьдесят миллионов) рублей**.

(сумма цифрами и прописью в рублях Российской Федерации)

Генеральный директор
АС «Проектирование дорог
и инфраструктуры»
должность

подпись

Иванов В.В.
фамилия, инициалы

Ассоциация проектировщиков
«Проектирование
дорог и инфраструктуры»
В настоящем документе
прошито пронумеровано
и скреплено
Печатью на 2 листах
Секретарь
Ассоциации проектировщиков
«Проектирование
дорог и инфраструктуры»
Герасимова Н.И.

(Подпись)
МП.

Ассоциация проектировщиков "Проектирование дорог и инфраструктуры" ОГРН 1107800003175 ИНН 7811154950 Санкт-Петербург

Приложение Б

Техническое задание на разработку проектно-сметной документации на строительство

ЗАДАНИЕ НА ПРОЕКТИРОВАНИЕ

по объекту:

«Бункеровочный комплекс для заправки танкеров судовым топливом в морском торговом порту Приморск. Сети дренажа.»

г. Приморск

ТЗ-06-ПТП-001-18

ООО "ПТП"
2018г.

ТЗ-06-ПТП-001-18

СОСТАВ
ЗАДАНИЯ НА ПРОЕКТИРОВАНИЕ И ПРИЛОЖЕНИЙ
по объекту:

«Бункеровочный комплекс для заправки танкеров судовым топливом в морском торговом порту Приморск. Сети дренажа.
Техническое перевооружение.»

№ п./п.	Название документа	№ страницы	Количество листов
1	Задание на проектирование	1	9
2	Лист согласования настоящего ТЗ	10	1

И.О. главного инженера
ООО "ПТП" _____ С.А. Пузанов

ТЗ-06-ПТП-001-18

Согласовано:
Генеральный директор
_____

_____/_____/
«____»_____2018 г.

Утверждаю:
Генеральный директор
ООО «ПТП»
_____С.В. Волынец
«____»_____2018 г.

ЗАДАНИЕ НА ПРОЕКТИРОВАНИЕ

по объекту: «Бункеровочный комплекс для заправки танкеров судовым топливом в морском торговом порту Приморск. Сети дренажа. Техническое перевооружение.»

ТЗ-06-ПТП-001-18

1	Наименование объекта	Бункеровочный комплекс для заправки танкеров судовым топливом в морском торговом порту Приморск. Сети дренажа.
2	Географическое положение объекта	РФ, Ленинградская обл., Выборгский район, г. Приморск, порт.
3	Основание для проектирования	Выполнение требований в области охраны водных ресурсов при эксплуатации систем сбора, отведения и очистки поверхностных сточных вод в водный объект.
4	Заказчик	ООО "ПТП".
5	Проектная организация	На основании конкурса.
6	Требования к проектировщику, изыскателю	Необходимо наличие у члена саморегулируемой организации права выполнять работы по осуществлению подготовки проектной документации объектов капитального строительства в отношении особо опасных, технически сложных и уникальных объектов капитального строительства (кроме объектов использования атомной энергии; Необходимо наличие у члена саморегулируемой организации права выполнять работы по осуществлению инженерных изысканий в отношении, в отношении особо опасных, технически сложных и уникальных объектов капитального строительства (кроме объектов использования атомной энергии. Участник размещения заявки должен предоставить действующую выписку из реестра членов саморегулируемой организации по форме, утвержденной приказом Ростехнадзора от 16.02.2017 N58. Срок действия выписки должен составлять не более одного месяца с даты ее выдачи (ч.4, ст.55.17 Градостроительного кодекса РФ). Опыт проектирования на аналогичных объектах. Проектировщик-подрядчик должен гарантировать заказчику отсутствие у третьих лиц права воспрепятствовать выполнению работ или ограничивать их выполнение на основе подготовленной проектировщиком проектной документации (ст. 760 ГК РФ). Наличие допусков межрегионального отдела по надзору за объектами магистрального трубопроводного транспорта СЗУ Ростехнадзора (удостоверение по аттестации в области промышленной безопасности (А1 и

		Б2.13)). Приложение к свидетельству должно содержать перечень объектов, на которых разрешено проведение работ, применяемые виды и методы контроля.
7	Вид строительства	Техническое перевооружение
8	Срок строительства и дата ввода	Март 2018 г. – октябрь 2018 г. Ввод объекта в эксплуатацию - ноябрь 2018 г.
9	Стадийность проектирования	Проектная документация (П), рабочая документация(Р).
10	Условия ввода в эксплуатацию	В условиях действующего производства.
11	Потребность в инженерных изысканиях	В объеме необходимом для разработки проектной документации и в соответствии с требованиями постановления правительства РФ №87 от 16 февраля 2008г. «О составе разделов проектной документации и требованиях к их содержанию» и Федерального закона от 23.11.1995 N 174-ФЗ "Об экологической экспертизе", в объеме необходимом для получения положительного заключения государственной экологической экспертизы.
12	Требования по вариантной и конкурсной подготовке	В соответствии с конкурсной документацией
13	Основные технико-экономические показатели объекта	Приложение 1. Сводный план сетей водоснабжения, канализации и дренажа Бункеровочного комплекса. Шифр 1104.033 С7. Приложение 2.Проектная документация «Бункеровочный комплекс для заправки танкеров судовым топливом в морском торговом порту «Приморск». Шифр 201-10-ТФ-Н-НВК.ПЗ. Система водоотведения. Приложение 3. Проектная и рабочая документация «Бункеровочный комплекс для заправки танкеров судовым топливом в морском торговом порту Приморск. Сети дренажа. Техническое перевооружение.» шифр 499-1/ПР
14	Требования к техническим решениям	Проектной организации поручается: 1. Откорректировать проектную и рабочую документацию на техническое перевооружение системы водоотведения с пониженных участков Бункеровочного комплекса с упорядочиванием отвода поверхностных и дренажных вод с площадки Бункеровочного комплекса: -определить (уточнить) расчётные объёмы сточных вод (поверхностных и дренажных), отводимых на очистку с территории бункеровочного комплекса; -выбор приоритетных показателей загрязнения поверхностного стока при проектировании очистных сооружений; -определение расчётных концентраций загрязняющих веществ при отведении поверхностного стока на очистку и выпуске в водный объект. -определение расчётной производительности очистных сооружений поверхностного стока, конструкции водовыпуска (метод и способ организации водовыпуска предварительно согласовать с Заказчиком); 2. Технические решения: - Предусмотреть сброс дренажных и поверхностных сточных вод, поступающих с территории Бункеровочного комплекса, в Финский залив с предварительной

		очисткой; При проектировании учесть существующие сети ООО «ПТП». 3. Разделы проектной документации (П) и рабочей документации (Р), корректируемые по настоящему заданию на проектирование, должны соответствовать требованиям действующих на территории РФ нормативных и технических документов, требованиям постановления правительства РФ №87 от 16 февраля 2008г. «О составе разделов проектной документации и требованиях к их содержанию» и требованиям » и Федерального закона от 23.11.1995 N 174-ФЗ "Об экологической экспертизе", в объеме необходимом для получения положительного заключения государственной экологической экспертизы. В рамках проектной документации стадия (П) должны быть получены официальные согласования и заключения в органах исполнительной власти, необходимые для получения: - заключения экспертизы промышленной безопасности с регистрацией ЭПБ в органах Ростехнадзора; - положительного заключения государственной экологической экспертизы проекта с учетом последующего сброса сточных вод в водный объект рыбохозяйственного значения. 4. Обеспечение проведения государственной экологической экспертизы проектной документации: -проведение инженерных изысканий; -разработка раздела «Оценка воздействия на окружающую среду»; -разработка раздела «Перечень мероприятий по охране окружающей среды»; -организация общественных обсуждений. -сопровождение в Государственной экологической экспертизе. 5. Определить необходимость прохождения главной государственной экспертизы проектной документации очистных сооружений.
15	Особые условия строительства	В условиях действующего производства на территории Бункеровочного комплекса и Портовых сооружений
16	Требования к архитектурно-строительным, объемно-планировочным и конструктивным решениям	Архитектурные решения должны быть выполнены без ущерба техническому состоянию и внешнему виду существующих объектов. Конструктивные решения должно быть выполнены с необходимой степенью надежности и обеспечивать работоспособность в максимальные, для данного района, неблагоприятные погодные условия.
17	Выделение очередей и пусковых комплексов	Не требуется.
18	Требования к режиму безопасности и гигиене труда	При проектировании учесть требования национальных стандартов ССБТ, СП 12-136-2002, СП 2.2.1.1312-03, СП 2.2.2.1327-03, СанПиН 2.2.3.1384-03, СНиП 12-03-2001, СНиП 12-04-2002, правил по охране труда в строительстве (приказ Минтруда России от 01.06.2015

		№336н), правил технической эксплуатации МН, правил безопасности при эксплуатации МН, нормативных документов в области промышленной, пожарной безопасности и охраны труда утвержденных в ОАО «АК «Транснефть», трудового кодекса РФ №197-ФЗ от 30.12.2001г.(с изменениями, федерального закона №116-ФЗ «О промышленной безопасности опасных производственных объектов», правил противопожарного режима в Российской Федерации.
19	Требования и условия разработки природоохранных мер и мероприятий	При определении условий выпуска поверхностного стока с площадки предприятия в водный объект руководствоваться следующими нормативно-правовыми актами: 1. "Водный кодекс Российской Федерации" от 03.06.2006 N 74-ФЗ 2. Федеральный закон от 10.01.2002 N 7-ФЗ "Об охране окружающей среды" 3. Федеральный закон от 23.11.1995 N 174-ФЗ "Об экологической экспертизе» 4. "СанПиН 2.1.5.980-00. 2.1.5. Водоотведение населенных мест, санитарная охрана водных объектов. Гигиенические требования к охране поверхностных вод. Санитарные правила и нормы" (утв. Главным государственным санитарным врачом РФ 22.06.2000) 5. ГОСТ 17.1.3.13-86. Охрана природы. Гидросфера. Общие требования к охране поверхностных вод от загрязнения Также необходимо учитывать указания нормативно-методических документов по разработке и утверждению нормативов допустимого сброса. Проектирование и расчёт системы очистки поверхностных сточных вод следует производить по действующим в Российской Федерации нормам и правилам проектирования, а также положениями специальных нормативно-методических документов.
20	Требования по разработке инженерно-технических мероприятий по гражданской обороне и предупреждению чрезвычайных ситуаций	В соответствии с требованиями постановления правительства РФ №87 от 16 февраля 2008г. «О составе разделов проектной документации и требованиях к их содержанию».
21	Требования по выполнению исследований и конструкторских разработок	Не требуется.
22	Требования к составу и оформлению документации	Состав проектной документации (П) должен соответствовать: - требованиям постановления правительства РФ №87 от 16 февраля 2008г. «О составе разделов проектной документации и требованиях к их содержанию»; -требованиям Федерального закона «О промышленной безопасности производственных объектов» №116-ФЗ, в объеме достаточном для получения положительного заключения экспертизы промышленной безопасности; -требованиям Федерального закона от 23.11.1995 N 174-ФЗ "Об экологической экспертизе", в объеме необходимом для получения положительного заключения государственной экологической экспертизы.

		Проектную документацию (П), рабочую документацию (Р) выполнить и оформить в соответствии с ГОСТ Р 21.1101-2013 «Основные требования к проектной и рабочей документации».
23	Состав демонстрационных материалов	Не требуется.
24	Материалы, представляемые заказчиком	1. Сводный план сетей водоснабжения, канализации и дренажа Бункеровочного комплекса. Шифр 1104.033 С7. 2.Проектная документация «Бункеровочный комплекс для заправки танкеров судовым топливом в морском торговом порту «Приморск». Шифр 201-10-ТФ-Н-НВК.ПЗ. Система водоотведения. 3. Проектная и рабочая документация «Бункеровочный комплекс для заправки танкеров судовым топливом в морском торговом порту Приморск. Сети дренажа. Техническое перевооружение.» шифр 499-1/ПРЗ. 4. Правоустанавливающие документы на земельный участок, занятый объектом. 5. Доступ к архиву исполнительной документации по Бункеровочному комплексу.
25	Срок выдачи проекта	начало работ: «26» февраля 2018. Корректировка проектной и рабочей документации 499-1-ПР: «26» февраля 2018 г – «06» апреля 2018 г.. Полное окончание работ: «30» сентября 2018 г.
26	Срок выдачи конкурсной документации	Срок выдачи документации для проведения закупок – в соответствии с утвержденным графиком проведения закупок.
27	Количество экземпляров ПСД	Количество экземпляров ПД Заказчика – 4 экз. на бумажном носителе в сброшюрованном виде и 2 экз. в электронном виде. Отчет по инженерным изысканиям 4 экз. на бумажном носителе в сброшюрованном виде и 2 экз. в электронном виде. В электронном виде документация принимается на оптическом носителе информации (компакт-диск CD-ROM, DVD+R, DVD-R). На каждом компакт-диске, содержащем электронную версию ПД и РД, должна быть внутренняя опись ПД и РД. Документация на компакт-диске предоставляется в следующих версиях: 1 версия – графический образ документации с копиями подписей, печатей и необходимых отметок, чертежи основных комплектов в формате Autodesk Design Web format (*.dwf) или Adobe Portable Document format (*.pdf); текстовая документация – Adobe Portable Document format (*.pdf); 2 версия – документация в формате разработки: текстовая документация – форматы версии MS Office версии 2000 и выше (*.doc, *.xls, *.mdf, *.ppt), графическая часть – в формате Autodesk Design Web format (*.dwf) , материалы инженерных изысканий – по отдельным требованиям, оговоренным в тех-

		ническом задании на выполнение изысканий. Состав и структура электронной версии проектной документации должны быть идентичны бумажному оригиналу.
28	Порядок и требования к оформлению перечня оборудования и материалов.	Спецификации и ведомость объемов работ выполнить отдельным томом. При разработке проектной документации проектировщик формирует ПЗС (пообъектная заказная спецификация), ПЗС формировать в электронном виде и на бумажном носителе. В спецификациях указывать оборудование и материалы, включенные в Перечень основных видов продукции, включенных в Реестр ОВП ОАО «АК «Транснефть» в соответствии с ОР-03.120.20-КТН-111-14. Проектные спецификации выдать дополнительно в электронном виде в формате Excel. Требования к технико-коммерческим предложениям: - технико-коммерческие предложения должны быть получены не менее чем от 3(трех) независимых фирм-изготовителей (поставщиков) оборудования/материалов/услуг. Требования к обоснованию цен: - предоставить сборник технико-коммерческих предложений отдельным томом с привязкой к позициям МТР.
29	Требования к проведению, оформлению и представлению расчета стоимости СМР	Сметная (договорная) стоимость объекта должна определяться в соответствии с требованиями МДС 81-35.2004, на основании действующей сметно-нормативной базы (ФЕР, ТЕР, ТСНБ-2001 ЛО). Для определения текущей стоимости строительства к базисным ценам, применять коэффициенты (индексы) перевода в текущие цены, публикуемые органами исполнительной власти РФ (Минстрой РФ или Северо-Западным Региональным центром ценообразования в строительстве (ООО «ЦИНИНС»). При формировании сметной (договорной) цены в исключительных случаях допускается применение сборников рекомендательного характера (ЭСН, ЭСНр и т.д.) не утвержденных органами исполнительной власти субъектов РФ. При обосновании претендентов своего предложения по форме «твердой» цены её величину рекомендуется рассчитывать в строгом порядке с учетом сроков строительства и планируемым распределением объемов работ по кварталам и месяцам. При этом в сметной документации могут быть использованы прогнозные индексы изменения сметной стоимости, разрабатываемые региональными органами по ценообразованию в строительстве и утвержденные органами исполнительной власти субъектов РФ.
30	Правила представления, рассмотрения и принятия ПСД	По завершении работ заказчику передается разработанная исполнителем проектная документация, согласно данного задания. После представления проводится: - внутренняя экспертиза Заказчика. Срок проведения внутренней экспертизы Заказчика, составляет 10 (десять) рабочих дней и входит в сроки исполнения договора по данному заданию; - устранение замечаний внутренней экспертизы Заказчика. Срок проведения составляет 10 (десять) рабочих

		дней и входит в сроки исполнения договора по данному заданию; - повторная внутренняя экспертиза Заказчика после устранения замечаний. Срок проведения составляет 5 (пять) рабочих дней и входит в сроки исполнения договора по данному заданию; - устранение замечаний внутренней экспертизы Заказчика. Срок проведения составляет 5 (пять) рабочих дней и входит в сроки исполнения договора по данному заданию; - внешняя экспертизы промышленной безопасности по Федеральному закону «О промышленной безопасности производственных объектов» №116-ФЗ. Срок проведения внешней экспертизы регламентируется экспертной организацией и входит в сроки исполнения договора по данному заданию.
31	Особые условия	1. Выполнить предпроектное, натурное обследование объекта проектирования со сбором недостающих исходных данных для проектирования. Затраты на предпроектное обследование, сбор исходных данных предусматриваются отдельным пунктом календарного плана к договору подряда. 2. Необходимо обеспечить: - конфиденциальность сведений, касающихся объекта проектирования, выполнения ПИР и полученных результатов на основании перечней сведений, составляющих коммерческую тайну и иных конфиденциальных сведений; - правовую охрану интеллектуальной собственности; - порядок использования объектов авторских прав. 3. Представить заказчику основные технические решения и предварительные оценки стоимости объекта проектирования на стадии разработки ПД. 4. При проектировании необходимо учесть ранее разработанную проектную документацию на Бункеровочный комплекс. 5. В процессе строительства проектировщик ведет авторский надзор в соответствии с требованиями СП 11-110-99 «Авторский надзор за строительством зданий и сооружений». 6. Объект не находится на особо охраняемых природных территориях.
32	Перечень технических регламентов, национальных стандартов, норм, стандартов организаций, нормативно - правовых актов, соответствие которым должно быть обеспечено при проектировании	Проектную и рабочую документацию разработать в соответствии с действующими НТД РФ, ОАО «АК «Транснефть» на дату утверждения задания на проектирование. А также в соответствии с требованиями: - Регламент разработки ПСД для строительства, реконструкции, технического перевооружения и капитального ремонта объектов ООО «Приморский торговый порт»; - Регламент «Требования к подрядным организациям в ООО «Приморский торговый порт». - ОР-13.100.00-КТН-030-12 Порядок допуска подрядных организаций к производству работ по строительству, техническому перевооружению, реконструкции, капитальному и текущему ремонту, ремонтно-эксплуатационным нуждам объектов

		ПАО «Транснефть». Наличие документов, подтверждающих обеспеченность квалифицированным персоналом по заявленному виду работ, имеющим трудовой стаж, в соответствии с действующим законодательством РФ: - дипломы, удостоверения, свидетельства, решения комиссий о присвоении квалификационного разряда; - удостоверение по проверке знаний охраны труда;
33	Перечень согласований с федеральными и другими надзорными органами	Проведение экспертизы промышленной безопасности в соответствии с требованием федерального закона «О промышленной безопасности производственных объектов» №116-ФЗ; Получение положительного заключения государственной экологической экспертизы проекта. В рамках проектной документации стадия (П) должны быть получены официальные согласования и заключения в органах исполнительной власти, необходимые для получения положительных заключений вышеуказанных экспертиз.
34	Требования к процедуре подтверждения соответствия проекта заданию на проектирование.	Наличие положительных заключений: - внутренней экспертизы (Технического совета) ООО «ПТП»; - внешней экспертизы промышленной безопасности по федеральному закону №116-ФЗ; - государственной экологической экспертизы проекта.

Приложения:

1. Сводный план сетей водоснабжения, канализации и дренажа Бункеровочного комплекса. Шифр 1104.033 С7 – 1 файл/1 лист.
2. Проектная документация «Бункеровочный комплекс для заправки танкеров судовым топливом в морском торговом порту «Приморск». Шифр 201-10-ТФ-Н-НВК.ПЗ. Система водоотведения – 1 файл/24 листа.
3. Проектная и рабочая документация «Бункеровочный комплекс для заправки танкеров судовым топливом в морском торговом порту Приморск. Сети дренажа. Техническое перевооружение.» шифр 499-1/ПР

Ведущий инженер отдела ТЭПС ООО «ПТП»

«25» янв. 2018г _____ С.В. Якименко

Лист согласования

Техническое задание "Задание на проектирование: "Бункеровочный комплекс для заправки танкеров судовым топливом в морском торговом порту Приморск. Сети дренажа""

Согласующее лицо	Виза	Дата	Примечание
Лебедева Татьяна Борисовна	Согласовано с замечаниями	25.01.2018	в п.32 сослаться на регламент ОР-13.100.00-КТН-030-12 по работе с подрядными организациями
Начальник отдела Ермакова Елена Афиногеновна	Согласовано	26.01.2018	
Начальник производственной службы Савченко Александр Иванович	Согласовано	25.01.2018	
Лыков Дмитрий Анатольевич	Согласовано	29.01.2018	
Начальник отдела Воронов Владимир Иванович	Согласовано	26.01.2018	
Начальник отдела ТЭПС Пузанов Сергей Анатольевич	Согласовано	29.01.2018	

Состояние: Согласован

Соответствие бумажной версии документа электронной версии в СЭД "1С:Документооборот" подтверждаю

Ответственный исполнитель _____

Подготовил Якименко Сергей Владимирович

Приложение В

Технические условия на подключение сетей электроснабжения

ПРИМОРСКИЙ ТОРГОВЫЙ ПОРТ

Общество с ограниченной ответственностью
«Приморский торговый порт» (ООО «ПТП»)
188910, РФ, Ленинградская область,
Выборгский район, г. Приморск
Тел./факс +7 (81378) 78 763, 78 736, 78 915
Факс: +7 (812) 337 28 29
e-mail: secretary@ptport.ru
www.ptport.ru

ОКПО 70650573, ОГРН 1044700880762,
ИНН 4704057515/КПП 470450002

«12» августа 2016 г. исх. № 16-11/922
на № 497 от «08» 08 2016 г.

Главному инженеру проекта
ООО «НовТехПроект»
А.А. Артемьеву

Уважаемый Александр Анатольевич!

На основании письма исх. №497 от 08.08.2016 года направляем Вам технические условия для подключения к электросети бункеровочного комплекса электрооборудования перекачивающих насосных станций, запроектированных в рамках договора № 499-1-ПР от 11.02.2016 г.:

1. запроектировать подключение насосных станций от КТП №12 (КТП и ЩСУ), точку подключения в КТП согласовать с ОГЭ;
2. автоматические выключатели должны быть проверены на I к.з. и соответствовать установленной мощности (подтвердить расчетом);
3. марку и сечение электрического кабеля от точки подключения в КТП №12 до шкафов управления насосных станций выбрать в соответствии с нагрузкой и длиной линии (подтвердить расчетом);
4. прокладку кабельных линии запроектировать по существующим кабельным эстакадам и в земле согласно ПУЭ
5. для электрического кабеля запроектировать дополнительную защиту от механических повреждений в местах подъема и спуска с кабельной эстакады;
5. применяемое электрооборудование (шкафы управления, электродвигатели насосов и т.д.) должно соответствовать классам взрывоопасных и пожароопасных зон (требования ПУЭ).
6. запроектировать учет электрической энергии насосных станций с интеграцией в существующую АСТУЭ. Марка счетчика SATEC PM130E – PLUS – 5 – 5HZ – H – ACDC - 870 с трансформаторами тока SATEC EM132 –5 -50HZ – H – ACDC - 870

Главный инженер В.Е. Проскрянов

Исп. Воронов В.И.
+7 (81378) 78 736 доб. 303

MANAGEMENT SYSTEM CERTIFICATION DNV·GL ISO 9001 = ISO 14001
OCIMF accredited member

Приложение Г

Свидетельство о государственной регистрации права серия 47-АА № 011107 от 26 августа 2010 г

РОССИЙСКАЯ ФЕДЕРАЦИЯ

ЕДИНЫЙ ГОСУДАРСТВЕННЫЙ РЕЕСТР ПРАВ НА НЕДВИЖИМОЕ ИМУЩЕСТВО И СДЕЛОК С НИМ

СВИДЕТЕЛЬСТВО

О ГОСУДАРСТВЕННОЙ РЕГИСТРАЦИИ ПРАВА

Управление Федеральной службы государственной регистрации, кадастра и картографии по Ленинградской области

повторное, взамен свидетельства : серия 47-АА № 011038 , дата выдачи 09.08.2010

Дата выдачи: "26" августа 2010 года

Документы-основания: • Договор купли-продажи недвижимого имущества от 27.04.2010 • Дополнительное соглашение к договору купли-продажи недвижимого имущества от 27.04.2010 от 26.07.2010

Субъект (субъекты) права: Общество с ограниченной ответственностью "Приморский торговый порт", ИНН: 4704057515, ОГРН: 1044700880762, дата гос.регистрации: 07.09.2004, наименование регистрирующего органа: Инспекция Федеральной налоговой службы по Выборгскому району Ленинградской области, КПП: 470401001; адрес (место нахождения) постоянно действующего исполнительного органа: Ленинградская область, Выборгский район, г.Приморск

Вид права: Собственность

Объект права: Земельный участок, категория земель: земли промышленности, энергетики, транспорта, связи, радиовещания, телевидения, информатики, земли для обеспечения космической деятельности, земли обороны, безопасности и земли иного специального назначения, разрешенное использование: под испытательную экспериментальную базу (участок №1), общая площадь 539925 кв. м, адрес объекта: Ленинградская область, Выборгский район, МО "Приморское городское поселение", в 4,8 км на юго-восток от г.Приморска

Кадастровый (или условный) номер: 47:01:13-24-001:0011

Существующие ограничения (обременения) права: аренда

о чем в Едином государственном реестре прав на недвижимое имущество и сделок с ним "09" августа 2010 года сделана запись регистрации № 47-47-01/009/2010-452

Регистратор Улинцева Г. Н. (подпись)

М.П.

47 - АА 011107

Приложение Д

Кадастровый паспорт земельного участка № 4701/201/11-1975 от 24 февраля 2011 г

Федеральное государственное учреждение «Земельная кадастровая палата» по Ленинградской области

(наименование органа кадастрового учета)

КАДАСТРОВЫЙ ПАСПОРТ ЗЕМЕЛЬНОГО УЧАСТКА (выписка из государственного кадастра недвижимости)

В.1

"24 " февраля 2011 г. № 4701/201/11-1975

1	Кадастровый номер 47:01:1324001:11			2	Лист № 1		3	Всего листов 30	
	Общие сведения								
4	Предыдущие номера: -								
5	-			6	Дата внесения номера в государственный кадастр недвижимости: 25.06.2003				
7.	Местоположение: Ленинградская область, Выборгский район, МО "Приморское городское поселение", в 4,8 км на юго-восток от г. Приморска								
8	Категория земель:								
8.1	Земли сельскохозяйственного назначения	Земли населенных пунктов	Земли промышленности, энергетики, транспорта, связи, радиовещания, телевидения, информатики, земли для обеспечения космической деятельности, земли обороны, безопасности и земли иного специального назначения		Земли особо охраняемых территорий и объектов	Земли лесного фонда	Земли водного фонда	Земли запаса	Категория не установлена
8.2	-	-	весь		-	-	-	-	-
9	Разрешенное использование: под испытательную экспериментальную базу (участок № 1)								
10	Фактическое использование /характеристика деятельности/: -								
11	Площадь: 539925 кв.м.	12	Кадастровая стоимость (руб.): 79808235.00	13	Удельный показатель кадастровой стоимости (руб./м^2): 147.93	14	СК 63		
15	Сведения о правах:								
	Вид права		Правообладатель		Особые отметки				
	Индивидуальная собственность		Общество с ограниченной ответственностью "Приморский торговый порт"		-				
16	Особые отметки: Кадастровый номер 47:01:1324001:11 равнозначен кадастровому номеру 47:01:13-24-001:0011								
17	-								
18	Дополнительные сведения для регистрации прав на образованные земельные участки	18.1	Номера образованных участков: -						
		18.2	Номер участка, преобразованного в результате раздела: -						
		18.3	Номера участков, подлежащих снятию с кадастрового учета: -						

Заместитель начальника отдела

Шпак А.А.

(подпись)

Федеральная служба государственной регистрации, кадастра и картографии (Росреестр) Федеральное государственное учреждение "Земельная кадастровая палата" по Ленинградской области (филиал) Отдел по Выборгскому району

КАДАСТРОВЫЙ ПАСПОРТ ЗЕМЕЛЬНОГО УЧАСТКА (выписка из государственного кадастра недвижимости)

"24 " февраля 2011 г. № 4701/201/11-1975

В.2

1	Кадастровый номер 47:01:1324001:11	2	Лист № 2	3	Всего листов 31

4 План (чертеж, схема) земельного участка

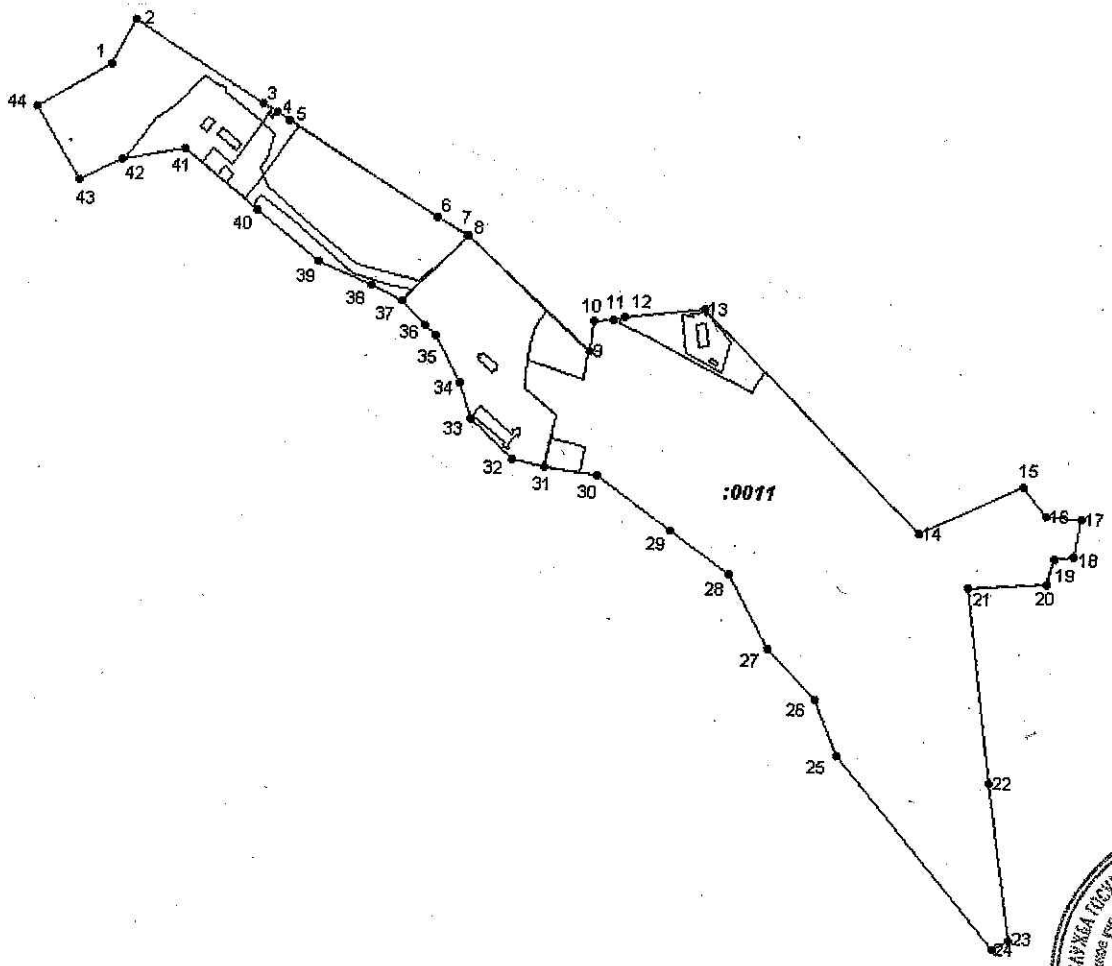

5 Масштаб 1 : 10000 Условные знаки:

Заместитель начальника отдела М.П. (подпись) Шпак А.А.

Федеральная служба государственной регистрации кадастра и картографии (Росреестр) Федеральное государственное учреждение "Земельная кадастровая палата" по Ленинградской области (ФГУ "ЗКП" по Ленинградской области) Отдел по Выборгскому району

КАДАСТРОВЫЙ ПАСПОРТ ЗЕМЕЛЬНОГО УЧАСТКА (выписка из государственного кадастра недвижимости)

В.3

"24 " февраля 2011 г. № 4701/201/11-1975

1	Кадастровый номер 47:01:1324001:11	2	Лист № 3	3	Всего листов 30

4 Сведения о частях земельного участка и обременениях

№ п/п	Учетный номер части	Площадь ($м^2$)	Характеристика	Лица, в пользу которых установлены обременения
1	2	3	4	5
1	1	5673,1		-
2	2	47,3	Занято зданием КПП	
3	3	638,2	Занято зданием казармы	
4	4	90,0	Занято зданием туалета	
5	5	5,5	Занято зданием тр.будки	
6	6	51421,87		
7	7	9728,30		
8	8	7157,23		
9	9	2969,0		
10	10	339787,84		
11	11	123195,30		
12	12	9725,31		
13	13	39742,19		
14	14	43542,36		
15	15	5908,35		
16	16	31117,36		
17	17	1678,50	ОН, мет. неж. и 4-х эт неж.	
18	18	551,48	ОН-2-х эт.нежилое КПП	
19	19	403,0	ОН-2-х эт.сменанное нежилое	
20	20	597,85	ОН-2-х эт.каменное нежилое	
21	21	317,43	ОН- склад	
22	22	55,10	ОН- трансформаторы	
23	23	17890,90		
24	24	9678,37		
25	25	6840,28		
26	26	6386,19		
27	27	131698,27		

Заместитель начальника отдела М.П. (подпись) Шпак А.А.

Федеральная служба государственной регистрации кадастра и картографии (Росреестр) Отдел по Выборгскому району

КАДАСТРОВЫЙ ПАСПОРТ ЗЕМЕЛЬНОГО УЧАСТКА (выписка из государственного кадастра недвижимости)

" 24 " февраля 2011 г. № 4701/201/11-1975

В.4

1	Кадастровый номер 47:01:1324001:11	2	Лист № 4	3	Всего листов 30

4 План (чертеж, схема) части земельного участка Учетный номер части /1

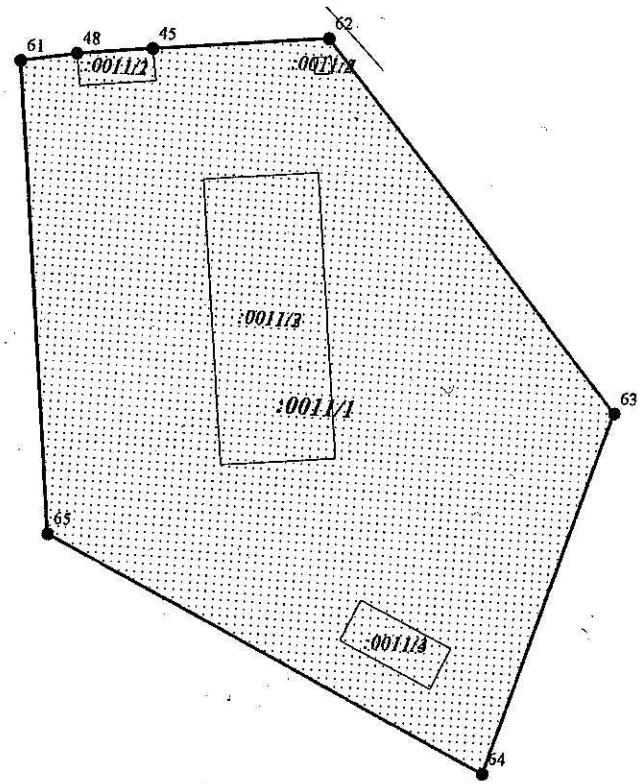

5 Масштаб 1:1000

Заместитель начальника отдела М.П. (подпись) Шпак А.А.

КАДАСТРОВЫЙ ПАСПОРТ ЗЕМЕЛЬНОГО УЧАСТКА (выписка из государственного кадастра недвижимости)

" 24 " февраля 2011 г. № 4701/201/11-1975

В.4

1	Кадастровый номер 47:01:1324001:11	2	Лист № 5	3	Всего листов 30

4 План (чертеж, схема) части земельного участка Учетный номер части /2

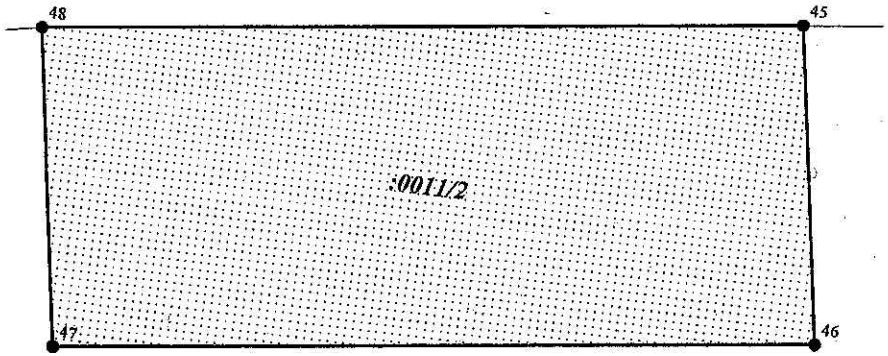

5 Масштаб 1:100

Заместитель начальника отдела М.П. (подпись) Шпак А.А.

Федеральная служба государственной регистрации, кадастра и картографии (Росреестр) Федеральное государственное учреждение "Земельная кадастровая палата" по Ленинградской области (ФГУ "ЗКП" по Ленинградской области) Отдел по Выборгскому району

КАДАСТРОВЫЙ ПАСПОРТ ЗЕМЕЛЬНОГО УЧАСТКА (выписка из государственного кадастра недвижимости)

В.4

" 24 " февраля 2011 г. № 4701/201/11-1975

1	Кадастровый номер 47:01:1324001:11	2	Лист № 6	3	Всего листов 30

4 План (чертеж, схема) части земельного участка Учетный номер части /3

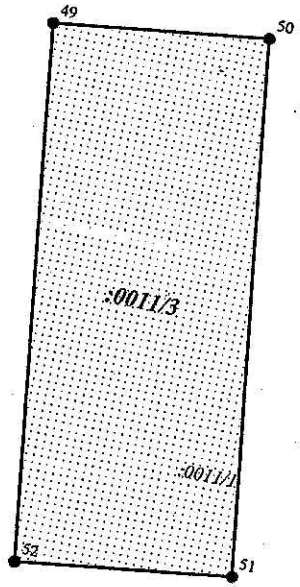

5 Масштаб 1:500

Заместитель начальника отдела М.П. (подпись) Шпак А.А.

Федеральная служба государственной регистрации, кадастра и картографии (Росреестр) Федеральное государственное учреждение "Земельная кадастровая палата" по Ленинградской области (ФГУ "ЗКП" по Ленинградской области) Отдел по Выборгскому району

КАДАСТРОВЫЙ ПАСПОРТ ЗЕМЕЛЬНОГО УЧАСТКА (выписка из государственного кадастра недвижимости)

" 24 " февраля 2011 г. № 4701/201/11-1975

В.4

1	Кадастровый номер 47:01:1324001:11	2	Лист № 7	3	Всего листов 30

4 План (чертеж, схема) части земельного участка Учетный номер части /4

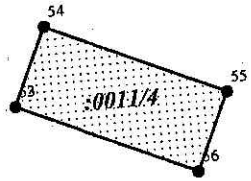

5 Масштаб 1:500

Заместитель начальника отдела М.П. (подпись) Шапак А.А.

Федеральная служба государственной регистрации кадастра и картографии (Росреестр) ФГУ "ЗКП" по Ленинградской области Отдел по Выборгскому району

КАДАСТРОВЫЙ ПАСПОРТ ЗЕМЕЛЬНОГО УЧАСТКА (выписка из государственного кадастра недвижимости)

В.4

"24 " февраля 2011 г. № 4701/201/11-1975

1	Кадастровый номер 47:01:1324001:11	2	Лист № 8	3	Всего листов 30

4 План (чертеж, схема) части земельного участка Учетный номер части /5

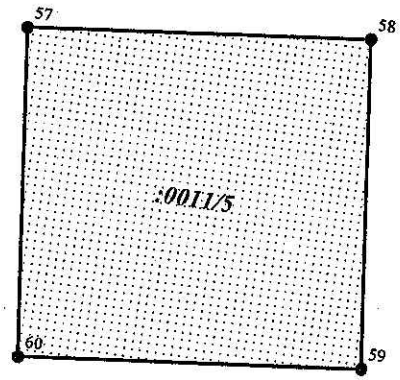

5 Масштаб 1 : 50

Заместитель начальника отдела М.П. (подпись) Шпак А.А.

Федеральная служба государственной регистрации, кадастра и картографии (Росреестр) Федеральное государственное бюджетное учреждение "Земельная кадастровая палата" по Ленинградской области Филиал "ЗКП" по Ленинградской области Отдел по Выборгскому району

КАДАСТРОВЫЙ ПАСПОРТ ЗЕМЕЛЬНОГО УЧАСТКА (выписка из государственного кадастра недвижимости)

В.4

"24 " февраля 2011 г. № 4701/201/11-1975

1	Кадастровый номер 47:01:1324001:11	2	Лист № 9	3	Всего листов 30

4 План (чертеж, схема) части земельного участка Учетный номер части /6

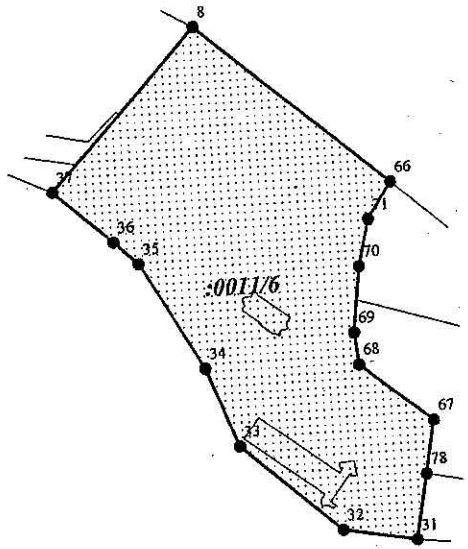

5 Масштаб 1 : 5000

Заместитель начальника отдела М.П. (подпись) Шпак А.А.

Федеральная служба государственной регистрации, кадастра и картографии (Росреестр) Федеральное государственное учреждение "Земельная кадастровая палата" по Ленинградской области Отдел по Выборгскому району

КАДАСТРОВЫЙ ПАСПОРТ ЗЕМЕЛЬНОГО УЧАСТКА (выписка из государственного кадастра недвижимости)

В.4

"24 " февраля 2011 г. № 4701/201/11-1975

1	Кадастровый номер 47:01:1324001:11	2	Лист № 10	3	Всего листов 30

4 План (чертеж, схема) части земельного участка Учетный номер части /7

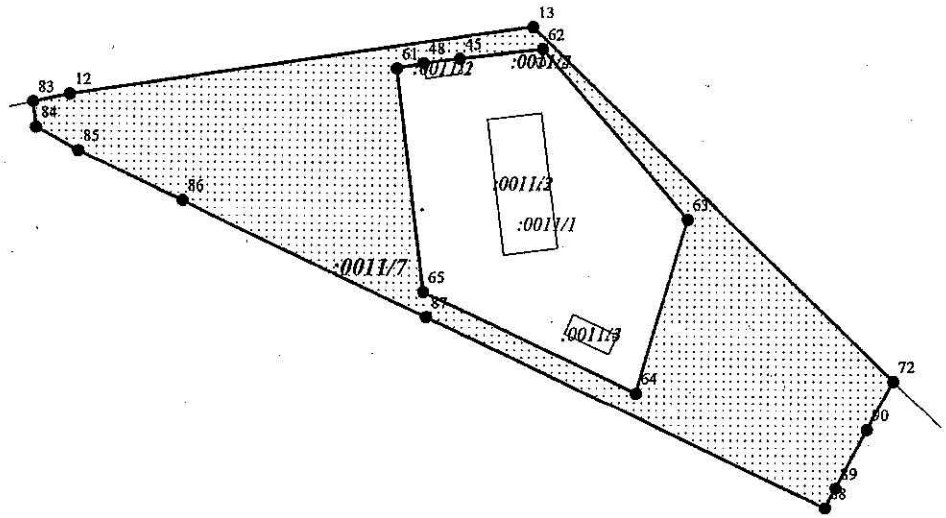

5 Масштаб 1 : 2000

Заместитель начальника отдела М.П. (подпись) Шпак А.А.

Федеральная служба государственной регистрации кадастра и картографии (Росреестр) Филиал ФГБУ "ЗКП" по Ленинградской области Отдел по Выборгскому району

КАДАСТРОВЫЙ ПАСПОРТ ЗЕМЕЛЬНОГО УЧАСТКА (выписка из государственного кадастра недвижимости)

В.4

"24 " февраля 2011 г. № 4701/201/11-1975

1	Кадастровый номер 47:01:1324001:11	2	Лист № 11	3	Всего листов 30

4 План (чертеж, схема) части земельного участка Учетный номер части /8

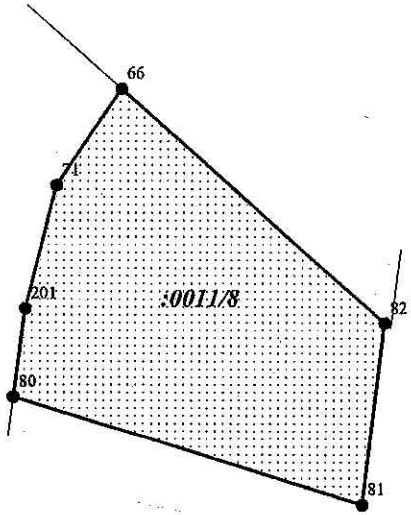

5 Масштаб 1 : 2000

Заместитель начальника отдела М.П. (подпись) Шпак А.А.

Отдел по выборгскому району

КАДАСТРОВЫЙ ПАСПОРТ ЗЕМЕЛЬНОГО УЧАСТКА (выписка из государственного кадастра недвижимости)

В.4

"24 " февраля 2011 г. № 4701/201/11-1975

1	Кадастровый номер 47:01:1324001:11	2	Лист № 12	3	Всего листов 30		
4	План (чертеж, схема) части земельного участка Учетный номер части /9						

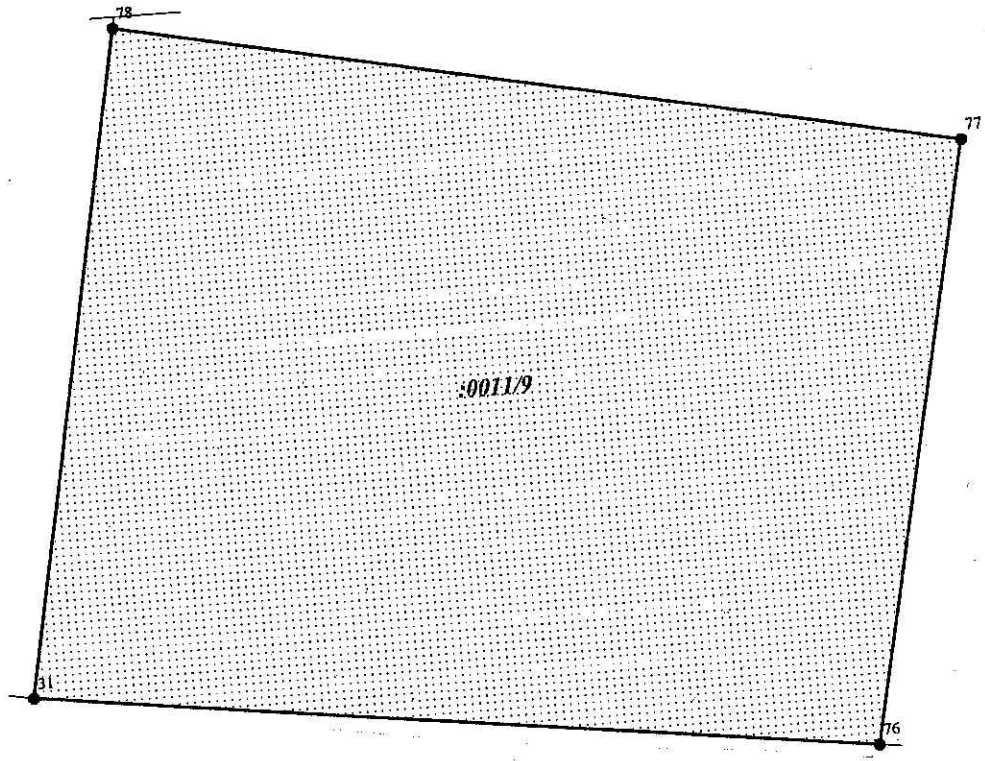

5	Масштаб 1 : 500

Заместитель начальника отдела М.П. (подпись) Шпак А.А.

Отдел по Выборгскому району

КАДАСТРОВЫЙ ПАСПОРТ ЗЕМЕЛЬНОГО УЧАСТКА (выписка из государственного кадастра недвижимости)

В.4

"24 " февраля 2011 г. № 4701/201/11-1975

1	Кадастровый номер 47:01:1324001:11	2	Лист № 13	3	Всего листов 30

4 План (чертеж, схема) части земельного участка Учетный номер части /10

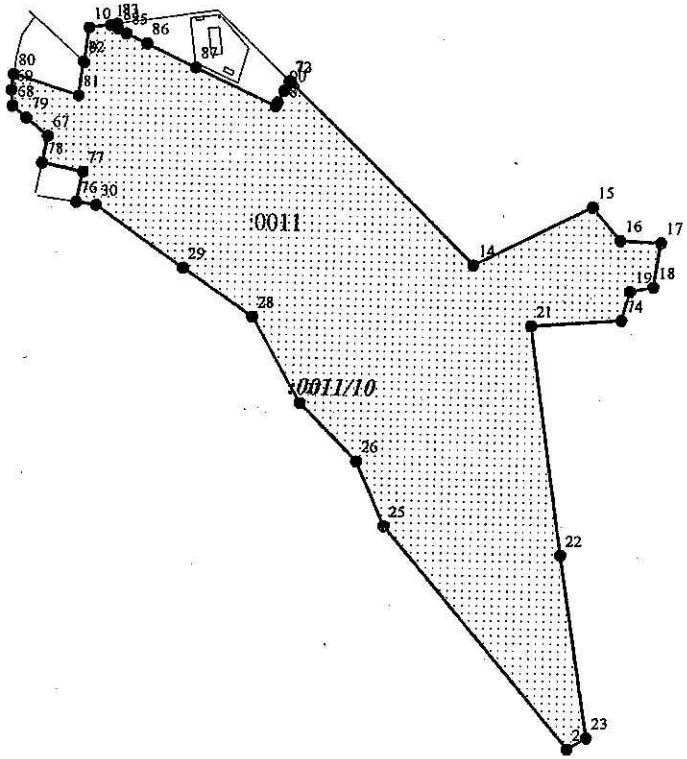

5 Масштаб 1 : 10000

Заместитель начальника отдела М.П. (подпись) Шпак А.А.

КАДАСТРОВЫЙ ПАСПОРТ ЗЕМЕЛЬНОГО УЧАСТКА (выписка из государственного кадастра недвижимости)

"24 " февраля 2011 г. № 4701/201/11-1975

1	Кадастровый номер 47:01:1324001:11	2	Лист № 14	3	Всего листов 30		
4	План (чертеж, схема) части земельного участка Учетный номер части /11						

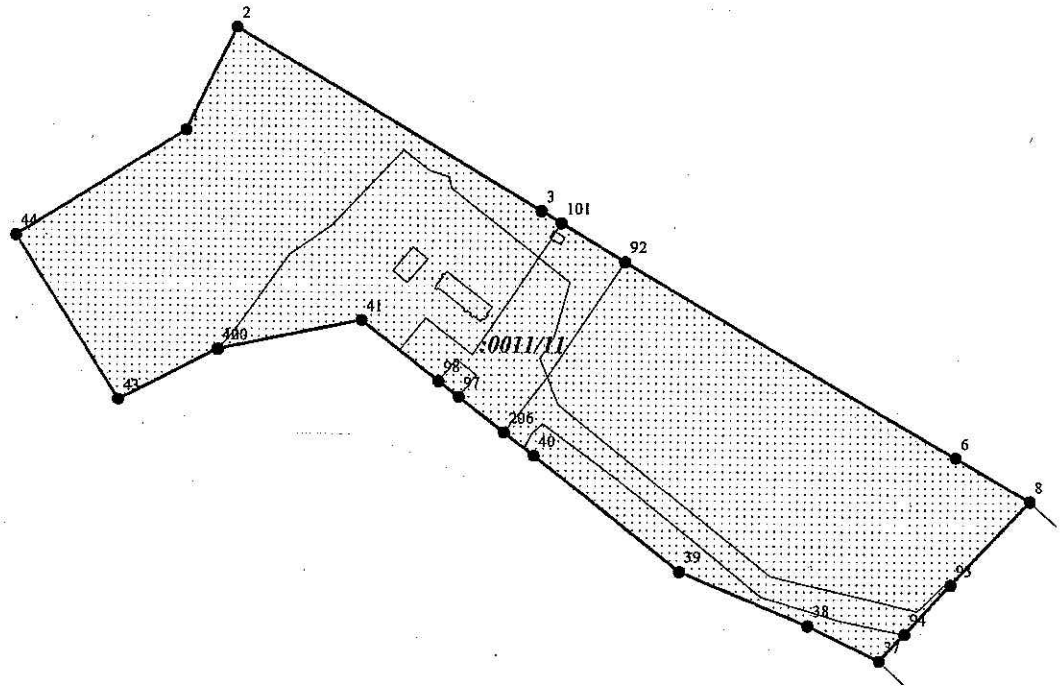

5	Масштаб 1 : 5000

Заместитель начальника отдела М.П. (подпись) Шпак А.А.

Отдел по Выборгскому району

КАДАСТРОВЫЙ ПАСПОРТ ЗЕМЕЛЬНОГО УЧАСТКА (выписка из государственного кадастра недвижимости)

"24 " февраля 2011 г. № 4701/201/11-1975

1	Кадастровый номер 47:01:1324001:11	2	Лист № 15	3	Всего листов 30		
4	План (чертеж, схема) части земельного участка Учетный номер части /12						

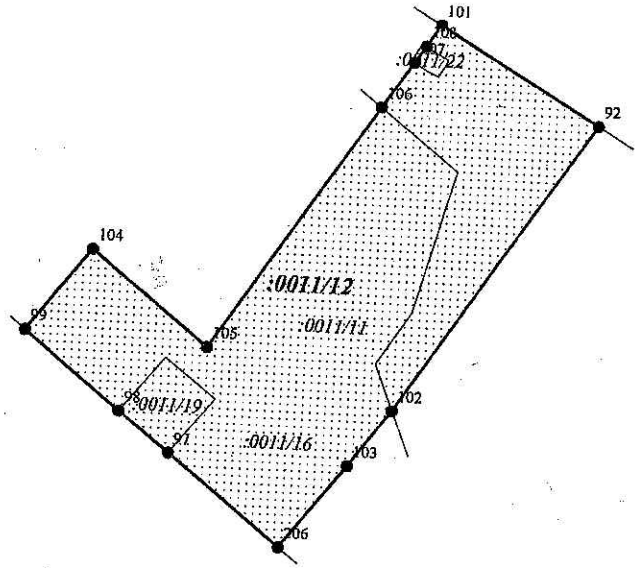

5	Масштаб 1 : 2000

Заместитель начальника отдела М.П. (подпись) Шпак А.А.

Федеральная служба государственной регистрации кадастра и картографии (Росреестр) Федеральное бюджетное учреждение "Земельная кадастровая палата" по Ленинградской области (ФБУ "ЗКП" по Ленинградской области) Отдел по Выборгскому району (РОСРЕЕСТР)

КАДАСТРОВЫЙ ПАСПОРТ ЗЕМЕЛЬНОГО УЧАСТКА (выписка из государственного кадастра недвижимости)

В.4

"24 " февраля 2011 г. № 4701/201/11-1975

1	Кадастровый номер 47:01:1324001:11	2	Лист № 16	3	Всего листов 30

4 План (чертеж, схема) части земельного участка Учетный номер части /13

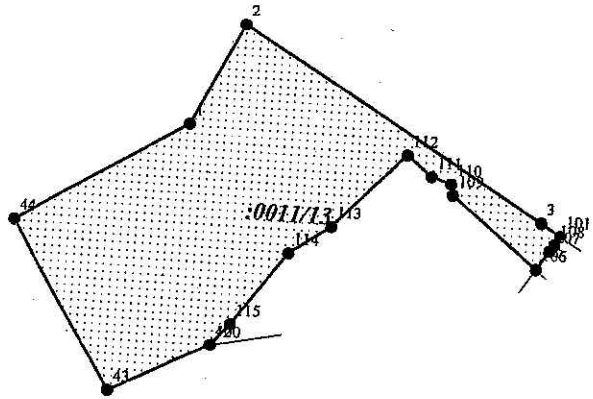

5 Масштаб 1 : 2000

Заместитель начальника отдела М.П. (подпись) Шпак А.А.

Федеральная служба государственной регистрации кадастра и картографии (Росреестр) Федеральное государственное учреждение "Земельная кадастровая палата" по Ленинградской области (ФГУ "ЗКП" по Ленинградской области) Отдел по Выборгскому району

КАДАСТРОВЫЙ ПАСПОРТ ЗЕМЕЛЬНОГО УЧАСТКА (выписка из государственного кадастра недвижимости)

"24 " февраля 2011 г. № 4701/201/11-1975

1	Кадастровый номер 47:01:1324001:11	2	Лист № 17	3	Всего листов 30

4 План (чертеж, схема) части земельного участка Учетный номер части /14

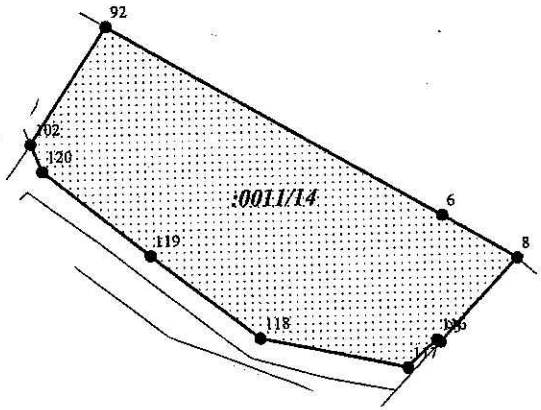

5 Масштаб 1 : 5000

Заместитель начальника отдела М.П. (подпись) Шпак А.А.

Федеральная служба государственной регистрации кадастра и картографии ФГУ "Зкп" по Ленинградской области Отдел по Выборгскому району

КАДАСТРОВЫЙ ПАСПОРТ ЗЕМЕЛЬНОГО УЧАСТКА (выписка из государственного кадастра недвижимости)

"24 " февраля 2011 г. № 4701/201/11-1975

1	Кадастровый номер 47:01:1324001:11	2	Лист № 18	3	Всего листов 30

4 План (чертеж, схема) части земельного участка Учетный номер части /15

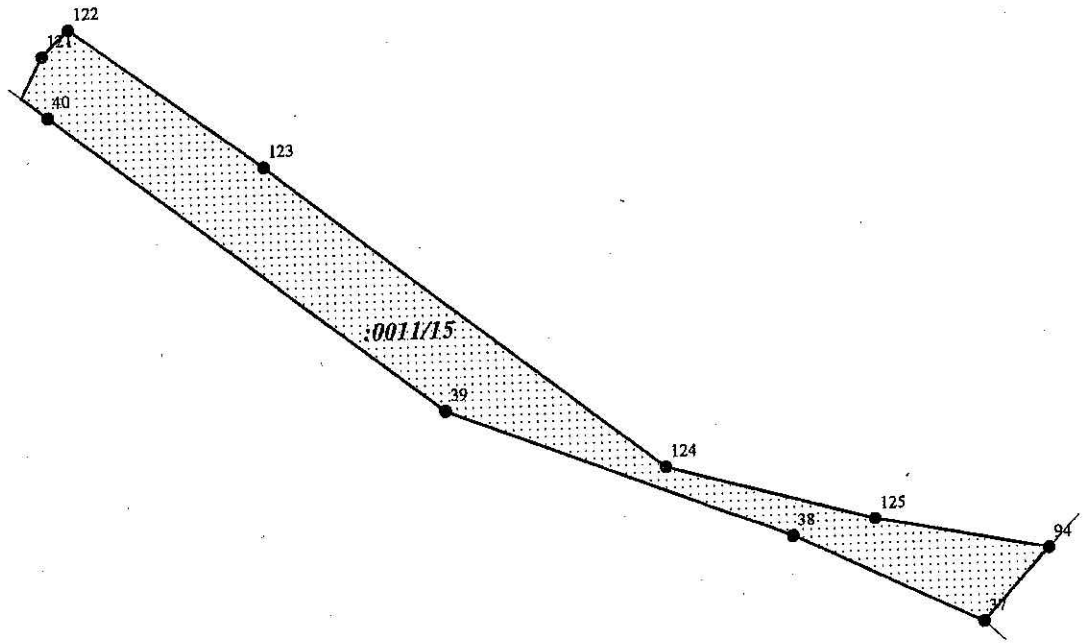

5 Масштаб 1 : 5000

Заместитель начальника отдела М.П. (подпись) Шпак А.А.

КАДАСТРОВЫЙ ПАСПОРТ ЗЕМЕЛЬНОГО УЧАСТКА (выписка из государственного кадастра недвижимости)

В.4

"24 " февраля 2011 г. № 4701/201/11-1975

1	Кадастровый номер 47:01:1324001:11	2	Лист № 19	3	Всего листов 30

4 План (чертеж, схема) части земельного участка Учетный номер части /16

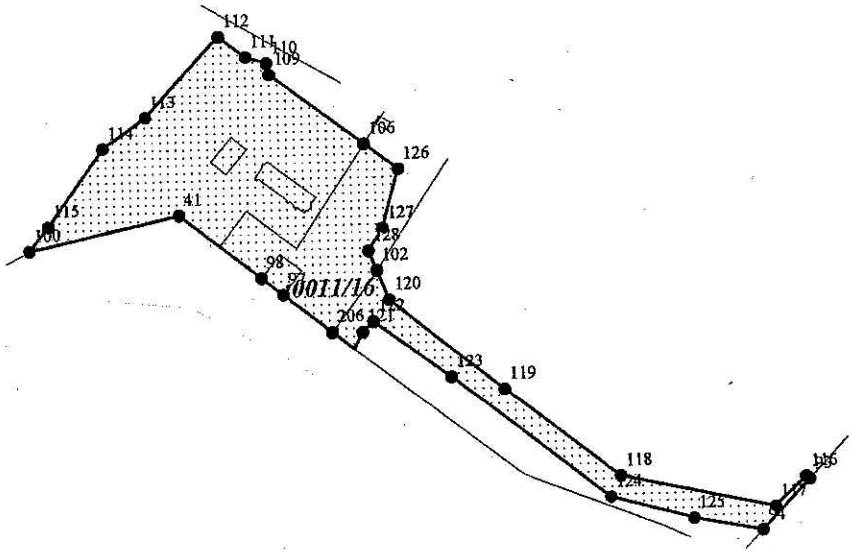

5 Масштаб 1 : 2000

Заместитель начальника отдела М.П. (подпись) Шпак А.А.

Отдел по Выборгскому району

КАДАСТРОВЫЙ ПАСПОРТ ЗЕМЕЛЬНОГО УЧАСТКА (выписка из государственного кадастра недвижимости)

"24 " февраля 2011 г. № 4701/201/11-1975

В.4

1	Кадастровый номер 47:01:1324001:11	2	Лист № 20	3	Всего листов 30

4 План (чертеж, схема) части земельного участка Учетный номер части /17

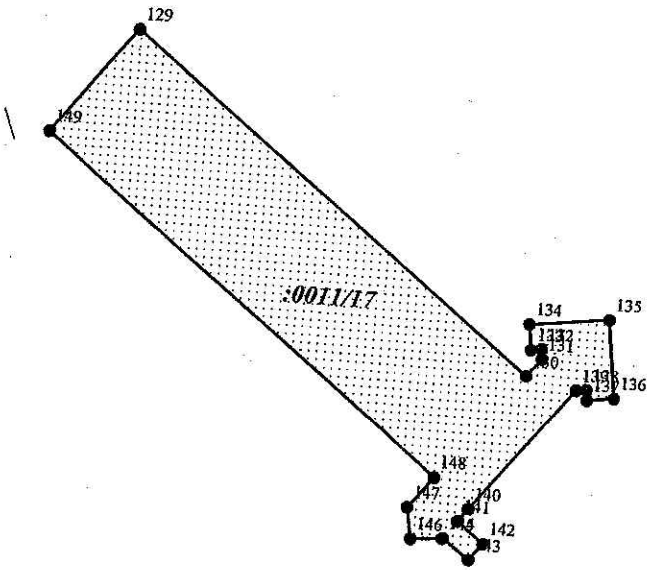

5 Масштаб 1 : 1000

Заместитель начальника отдела М.П. (подпись) Чипак А.А.

Отдел по Выборгскому району

КАДАСТРОВЫЙ ПАСПОРТ ЗЕМЕЛЬНОГО УЧАСТКА (выписка из государственного кадастра недвижимости)

"24 " февраля 2011 г. № 4701/201/11-1975

1	Кадастровый номер 47:01:1324001:11	2	Лист № 21	3	Всего листов 30

4 План (чертеж, схема) части земельного участка Учетный номер части /18

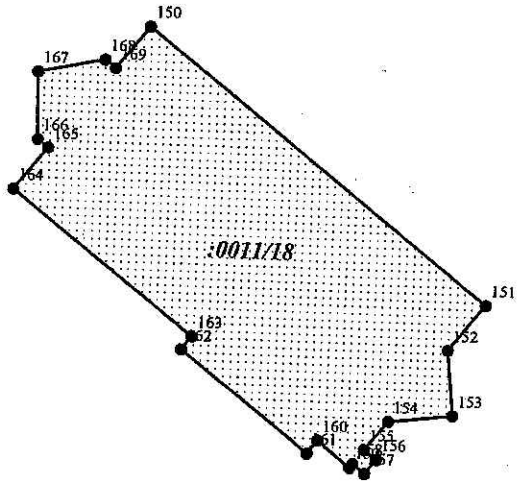

5 Масштаб 1 : 500

Заместитель начальника отдела М.П. (подпись) Шпак А.А.

КАДАСТРОВЫЙ ПАСПОРТ ЗЕМЕЛЬНОГО УЧАСТКА (выписка из государственного кадастра недвижимости)

В.4

"24 " февраля 2011 г. № 4701/201/11-1975

1	Кадастровый номер 47:01:1324001:11	2	Лист № 22	3	Всего листов 30

4 План (чертеж, схема) части земельного участка Учетный номер части /19

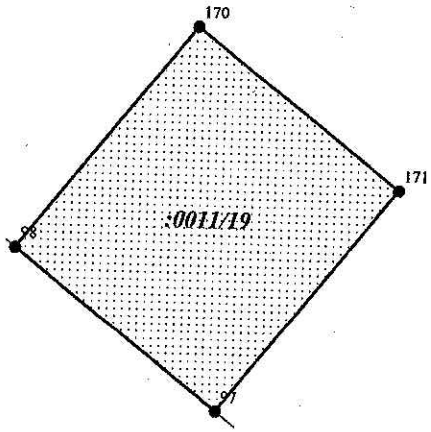

5 Масштаб 1 : 500

Заместитель начальника отдела М.П. (подпись) Шпак А.А.

Федеральная служба государственной регистрации, кадастра и картографии (Росреестр) Филиал ФГБУ "ЗКП" по Ленинградской области Отдел по Выборгскому району

КАДАСТРОВЫЙ ПАСПОРТ ЗЕМЕЛЬНОГО УЧАСТКА (выписка из государственного кадастра недвижимости)

В.4

"24 " февраля 2011 г. № 4701/201/11-1975

1	Кадастровый номер 47:01:1324001:11	2	Лист № 23	3	Всего листов 30

4 План (чертеж, схема) части земельного участка Учетный номер части /20

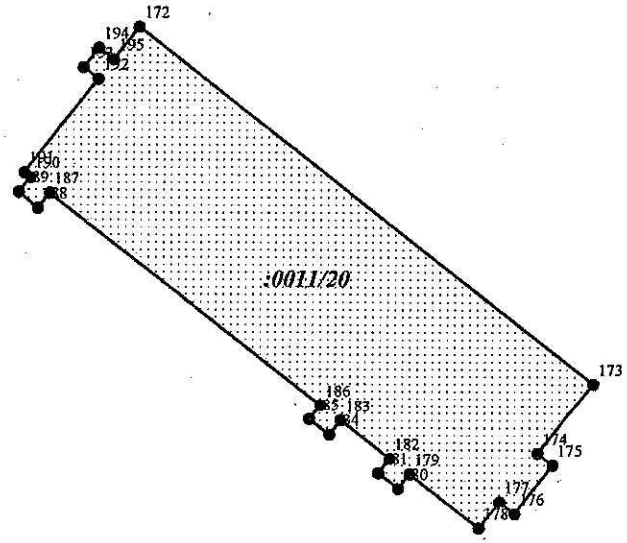

5 Масштаб 1 : 500

Заместитель начальника отдела М.П. (подпись) Шпак А.А.

Отдел по Выборгскому району

КАДАСТРОВЫЙ ПАСПОРТ ЗЕМЕЛЬНОГО УЧАСТКА (выписка из государственного кадастра недвижимости)

В.4

"24 " февраля 2011 г. № 4701/201/11-1975

1	Кадастровый номер 47:01:1324001:11	2	Лист № 24	3	Всего листов 30

4 План (чертеж, схема) части земельного участка Учетный номер части /21

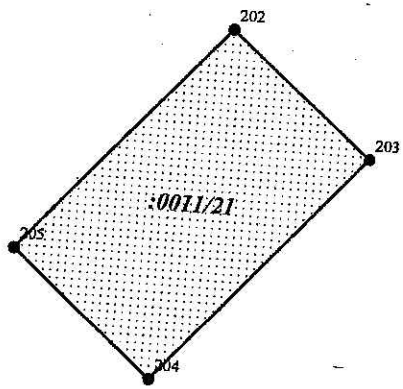

5 Масштаб 1 : 500

Заместитель начальника отдела М.П. (подпись) Шпак А.А.

Федеральная служба государственной регистрации, кадастра и картографии (Росреестр) Федеральное государственное бюджетное учреждение "Земельная кадастровая палата" по Ленинградской области Ф-л ФГБУ "ЭКП" по Ленинградской области Отдел по Выборгскому району

КАДАСТРОВЫЙ ПАСПОРТ ЗЕМЕЛЬНОГО УЧАСТКА (выписка из государственного кадастра недвижимости)

В.4

"24 " февраля 2011 г. № 4701/201/11-1975

1	Кадастровый номер 47:01:1324001:11	2	Лист № 25	3	Всего листов 30

4 План (чертеж, схема) части земельного участка Учетный номер части /22

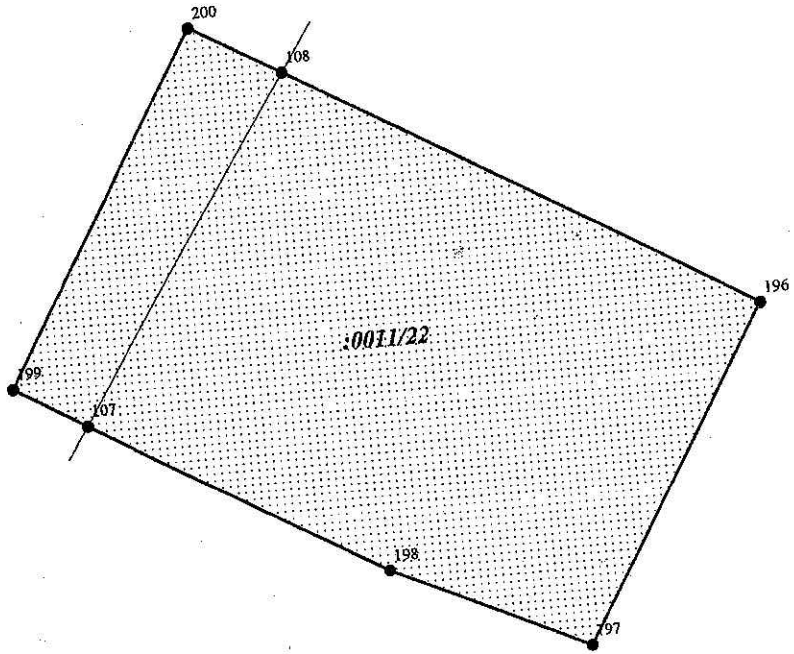

5 Масштаб 1 : 100

Заместитель начальника отдела М.П. (подпись) Шпак А.А.

КАДАСТРОВЫЙ ПАСПОРТ ЗЕМЕЛЬНОГО УЧАСТКА (выписка из государственного кадастра недвижимости)

В.4

"24 " февраля 2011 г. № 4701/201/11-1975

1	Кадастровый номер 47:01:1324001:11	2	Лист № 26	3	Всего листов 30

4 План (чертеж, схема) части земельного участка Учетный номер части /23

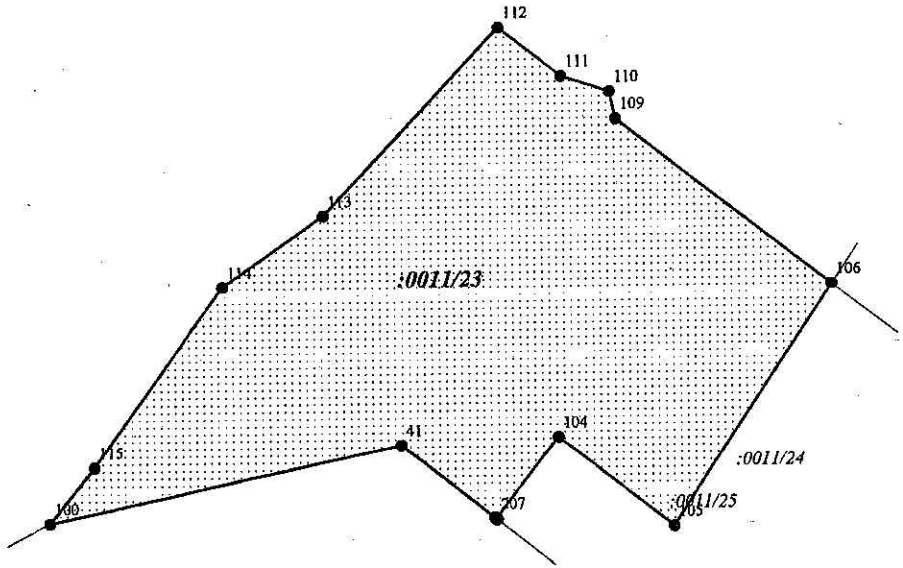

5 Масштаб 1 : 1000

Заместитель начальника отдела М.П. (подпись) Шпак А.А.

Отдел по Выборгскому району

КАДАСТРОВЫЙ ПАСПОРТ ЗЕМЕЛЬНОГО УЧАСТКА (выписка из государственного кадастра недвижимости)

В.4

"24 " февраля 2011 г. № 4701/201/11-1975

1	Кадастровый номер 47:01:1324001:11	2	Лист № 27	3	Всего листов 30

4 План (чертеж, схема) части земельного участка Учетный номер части /24

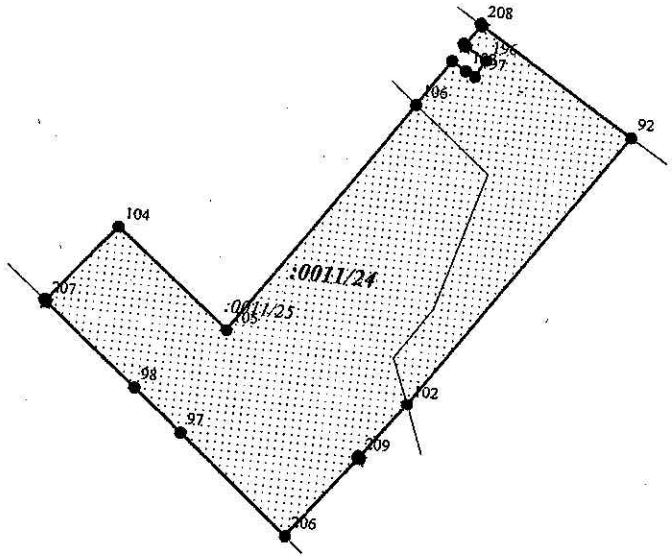

5 Масштаб 1 : 2000

Заместитель начальника отдела М.П. (подпись) Шпак А.А.

Федеральная служба государственной регистрации кадастра и картографии (Росреестр) Отдел по Выборгскому району

КАДАСТРОВЫЙ ПАСПОРТ ЗЕМЕЛЬНОГО УЧАСТКА (выписка из государственного кадастра недвижимости)

В.4

"24 " февраля 2011 г. № 4701/201/11-1975

1	Кадастровый номер 47:01:1324001:11	2	Лист № 28	3	Всего листов 30

4 План (чертеж, схема) части земельного участка Учетный номер части /25

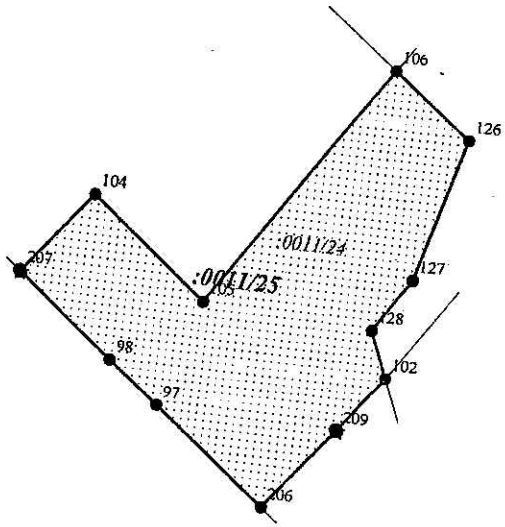

5 Масштаб 1 : 2000

Заместитель начальника отдела М.П. (подпись) Шпак А.А.

КАДАСТРОВЫЙ ПАСПОРТ ЗЕМЕЛЬНОГО УЧАСТКА (выписка из государственного кадастра недвижимости)

В.4

"24 " февраля 2011 г. № 4701/201/11-1975

1	Кадастровый номер 47:01:1324001:11	2	Лист № 29	3	Всего листов 30

4 План (чертеж, схема) части земельного участка Учетный номер части /26

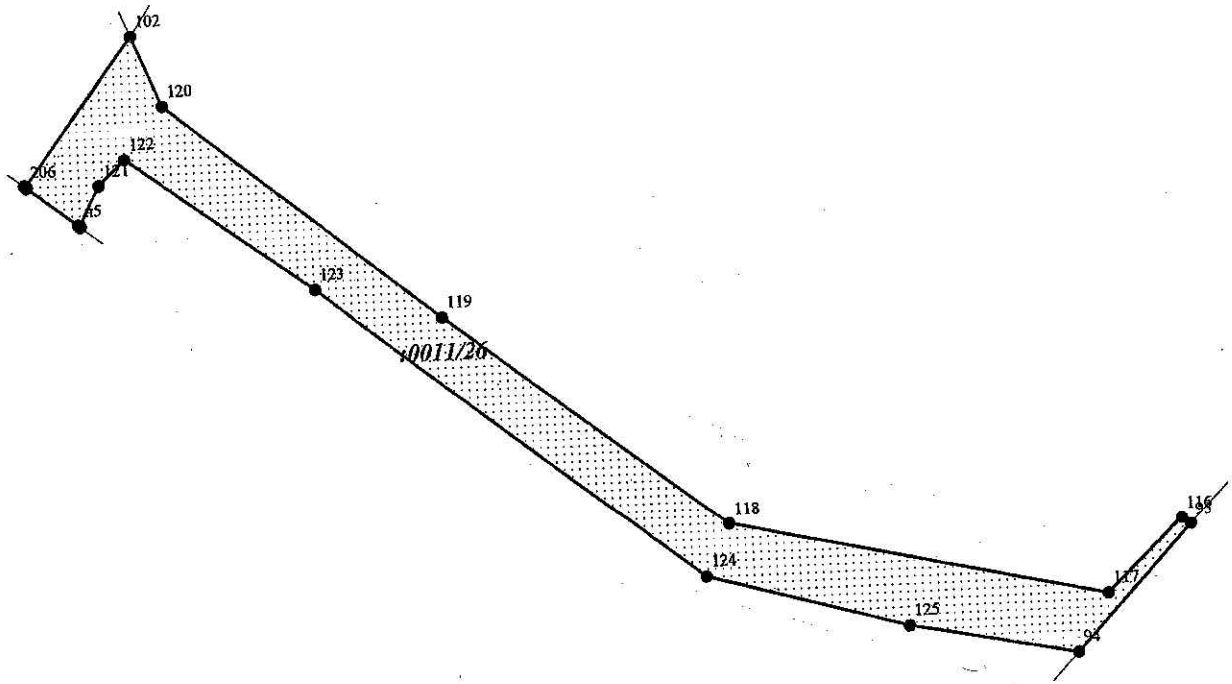

5 Масштаб 1 : 2000

Заместитель начальника отдела М.П. (подпись) Шпак А.А.

Федеральная служба государственной регистрации кадастра и картографии (Росреестр) Федеральное государственное учреждение "Земельная кадастровая палата" по Ленинградской области (ФГУ "ЗКП" по Ленинградской области) Отдел по Выборгскому району

КАДАСТРОВЫЙ ПАСПОРТ ЗЕМЕЛЬНОГО УЧАСТКА (выписка из государственного кадастра недвижимости)

В.4

"24 " февраля 2011 г. № 4701/201/11-1975

1	Кадастровый номер 47:01:1324001:11	2	Лист № 30	3	Всего листов 30

4 План (чертеж, схема) части земельного участка Учетный номер части /27

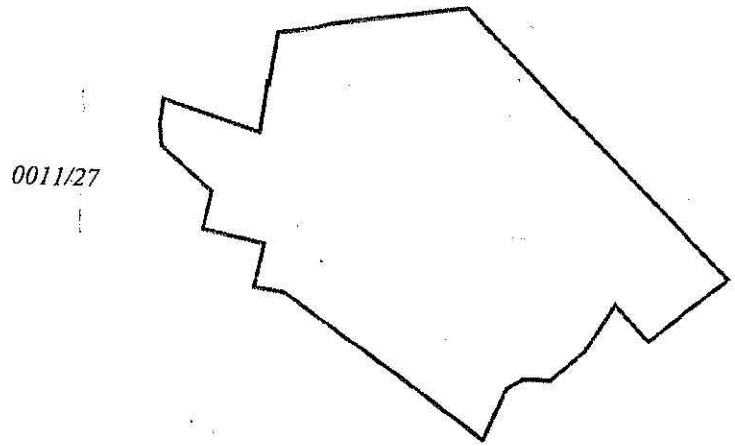

5 Масштаб 1 : 1000

Заместитель начальника отдела М.П. (подпись) Шпак А.А.

Федеральная служба государственной регистрации кадастра и картографии (Росреестр) Филиал ФГБУ "ЗКП" по Ленинградской области Отдел по Выборгскому району