


План внешних и внутренних инженерных сетей защитного сооружения ГО N 23 /321

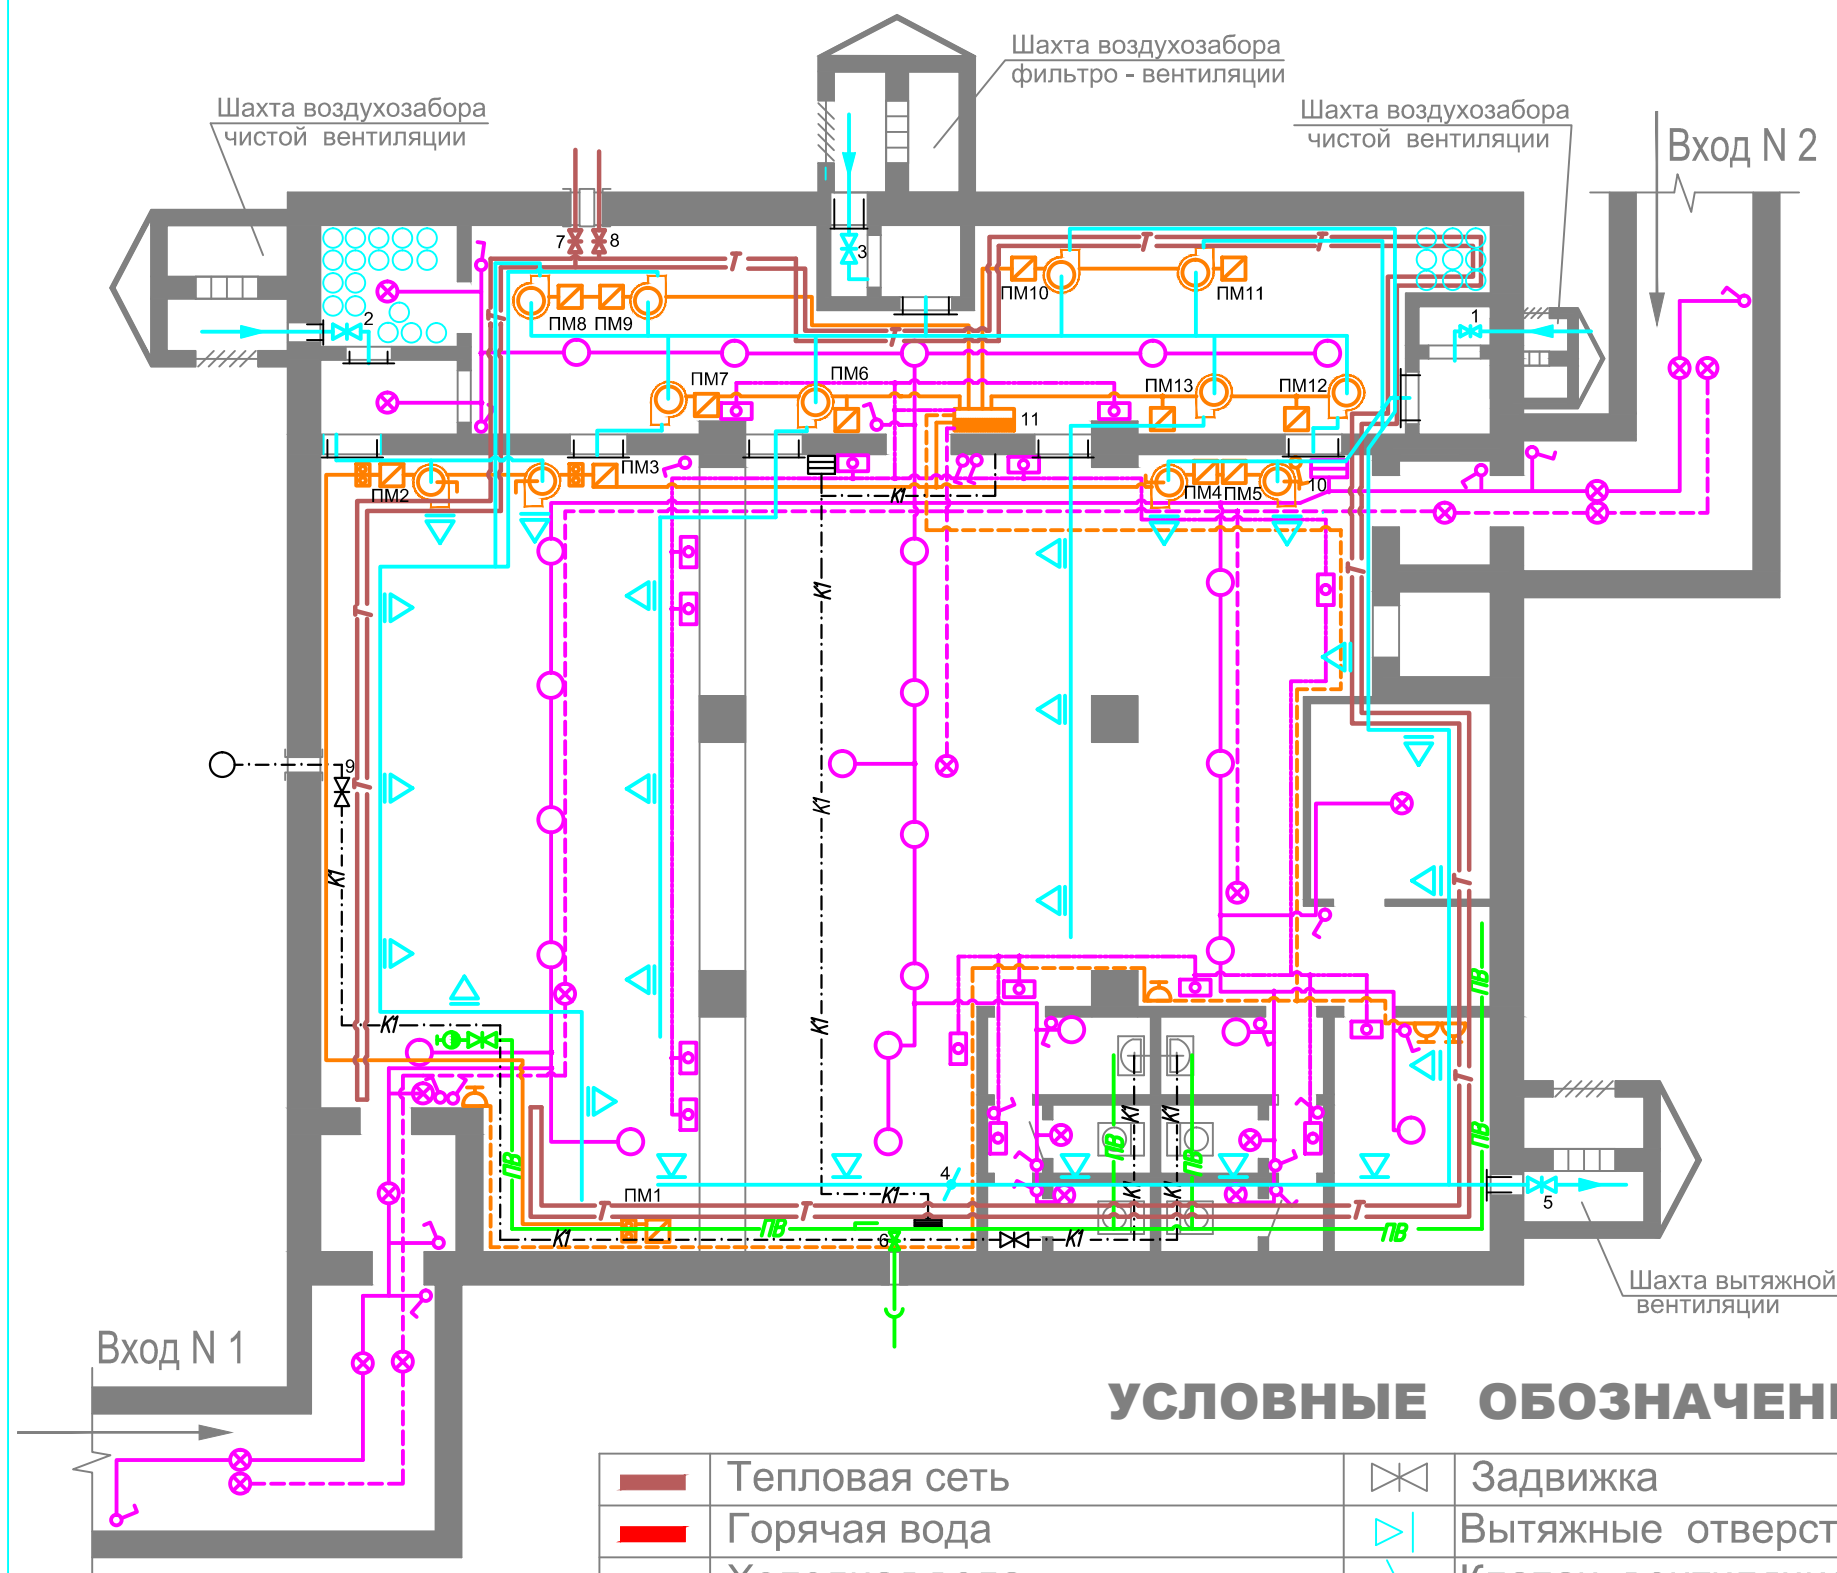

ОТКЛЮЧАЮЩИЕ УСТРОЙСТВА

N	Наименование
1	Клапан чистой вентиляции
2	Клапан чистой вентиляции
3	Клапан фильтро-вентиляции
4	Задвижка вытяжной вентиляции
5	Клапан вытяжной вентиляции
6	Вентиль водопроводной сети
7	Задвижка тепловой сети
8	Задвижка тепловой сети
9	Задвижка канализации
10	Щит освещения
11	Щит силовой

УСЛОВНЫЕ ОБОЗНАЧЕНИЯ

	Тепловая сеть		Задвижка		Выключатель открытой проводки однополюсный
	Горячая вода		Вытяжные отверстия		Розетка
	Холодная вода		Клапан вентиляционный		Пускатель магнитный
	Вентиляция		Пожарный кран		Пусковое устройство вентилятора
	Канализация		Светильник		Щит силовой
	Силовая электрическая сеть		Светильник герметический аварийного освещения		Щит осветительный
	Сеть освещения		Светильник - лампа накаливания		Кондесатороотводчик