Приложение №1 к Техническому заданию
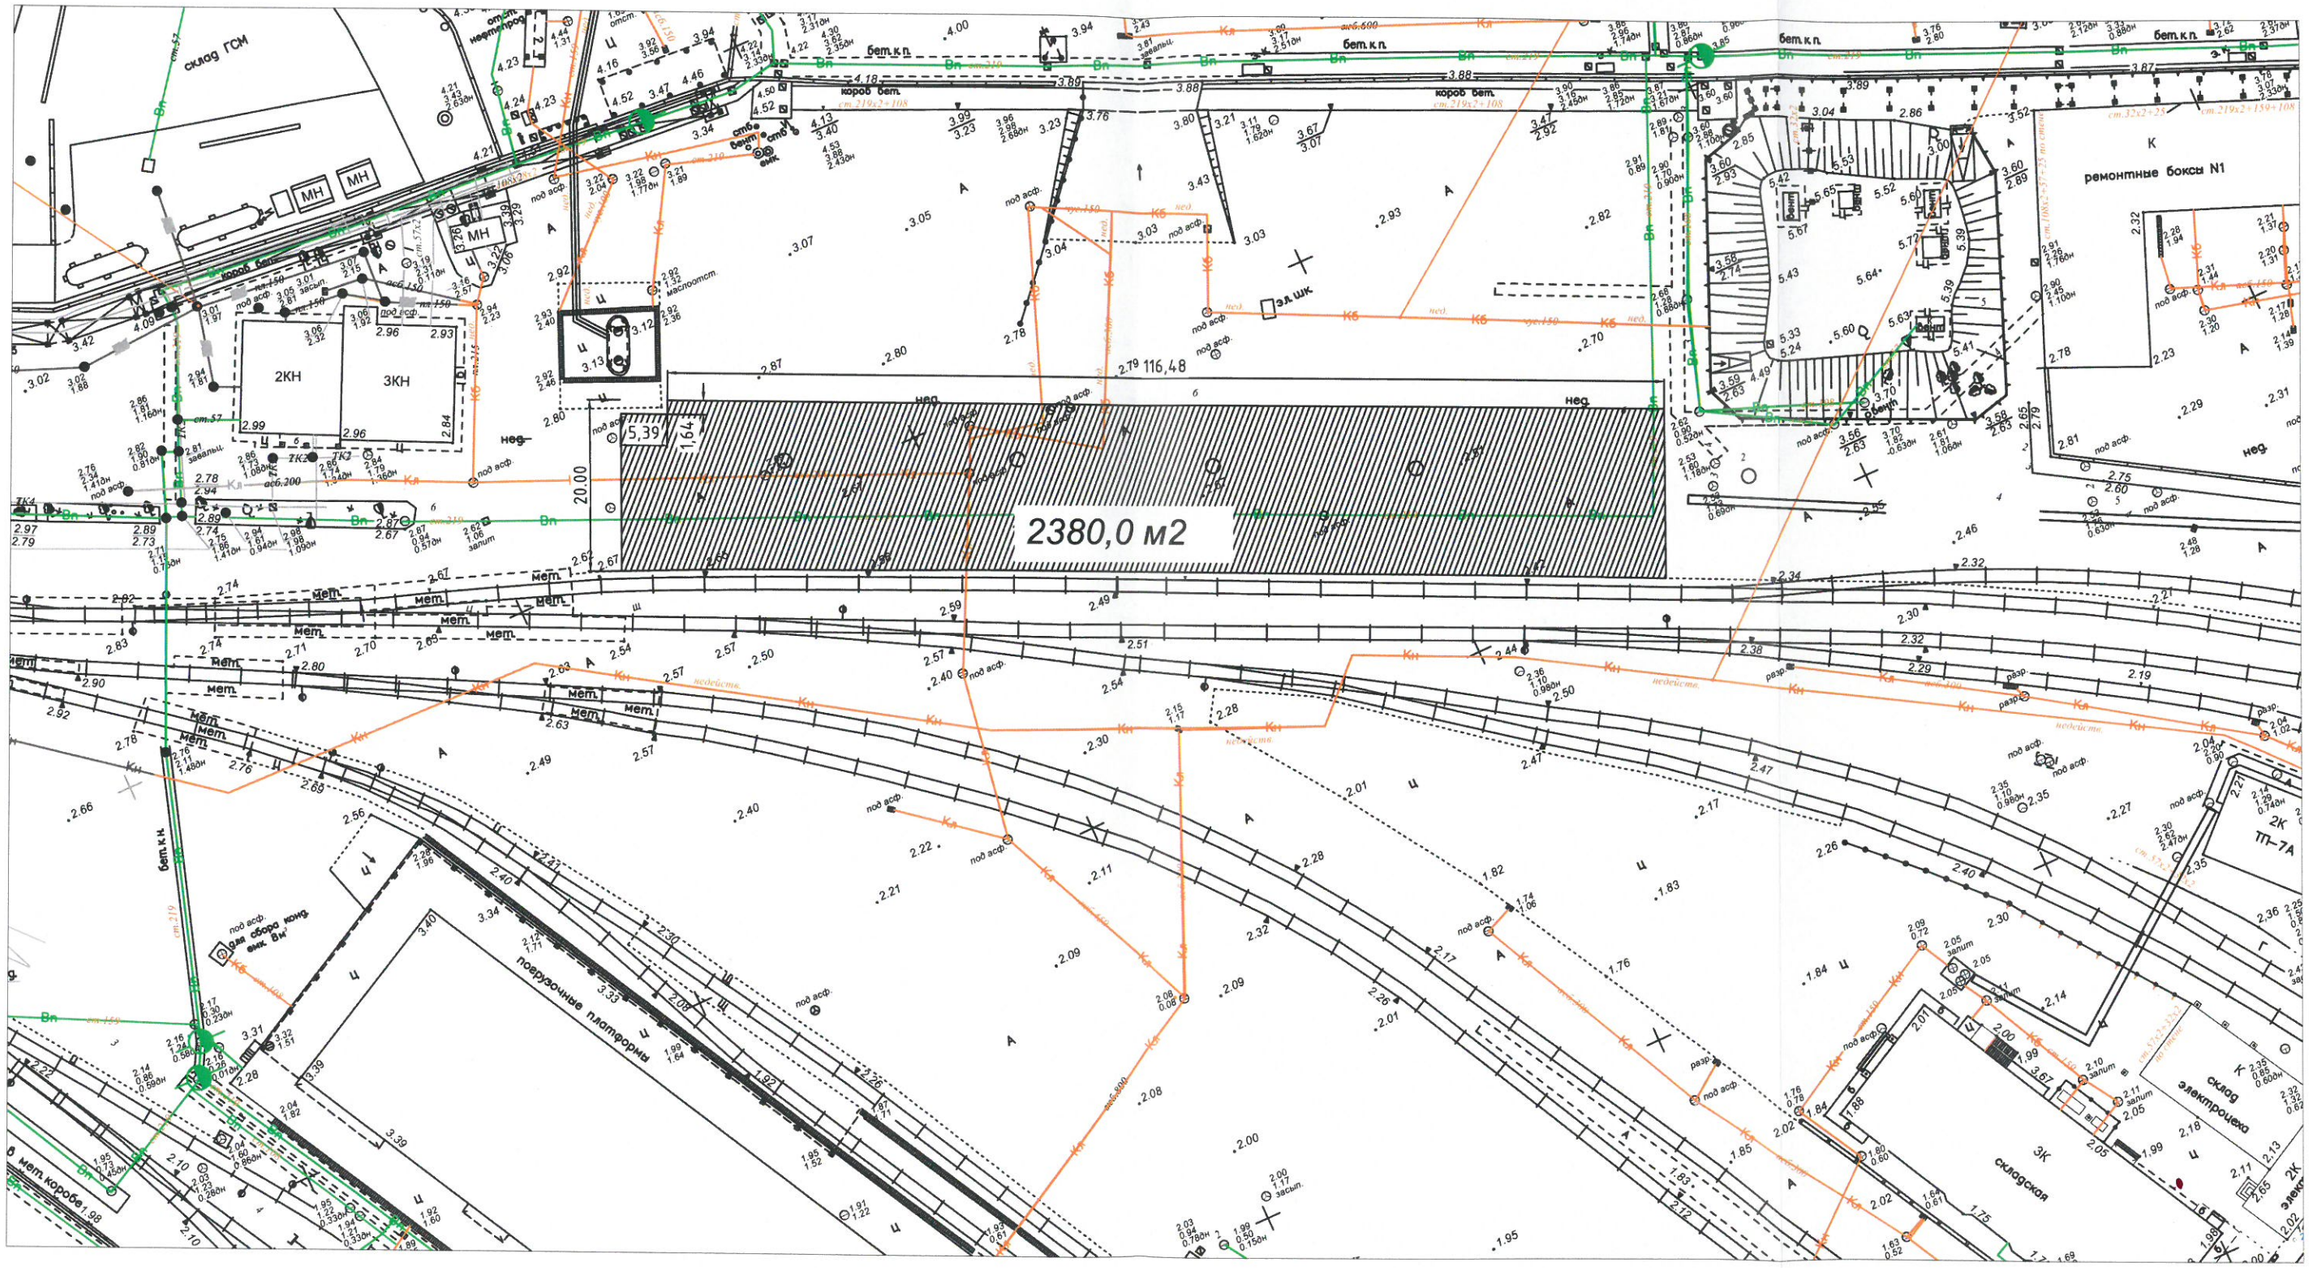
Схема границ проектирования Капитального ремонта фронта выгрузки полувагонов (инв. №37903) Широкого пирса №2 ПАО «НМТП»